


BUDYNEK 1			
PARTER – LOKAL MIESZALNY "a"			
L.P	POMIESZCZENIE	POSADZKA	POW. UŻYTKOWA
1.a	Wiatrołap	plytki ceramiczne	2,1
2.a	Korytarz	panele drewniane	3,1
3.a	Łazienka	plytki ceramiczne	4,5
4.a	Spizarka	plytki ceramiczne	1,9
5.a	Pokój dzienny z aneksem kuchennym	panele drewniane	23,9
6.a	Sypialnia	panele drewniane	13,3
7.a	Pokój	panele drewniane	9,2
SUMA POW.UŻYTKOWEJ (lokal „a”)			58,0
PARTER – LOKAL MIESZALNY "b"			
1.b	Wiatrołap		2,1
RAZEM SUMA POW.UŻYTKOWEJ			60,1

BUDYNEK 2			
PARTER – LOKAL MIESZALNY "a"			
L.P	POMIESZCZENIE	POSADZKA	POW. UŻYTKOWA
1.a	Wiatrołap	plytki ceramiczne	2,1
2.a	Korytarz	panele drewniane	3,2
3.a	Pokój	panele drewniane	9,2
4.a	Sypialnia	panele drewniane	13,3
5.a	Pokój dzienny z aneksem kuchennym	panele drewniane / plytki ceramiczne	23,9
6.a	Łazienka	plytki ceramiczne	6,6
SUMA POW.UŻYTKOWEJ (lokal „a”)			58,3
PARTER – LOKAL MIESZALNY "b"			
1.b	Wiatrołap		2,1
RAZEM SUMA POW.UŻYTKOWEJ			60,4

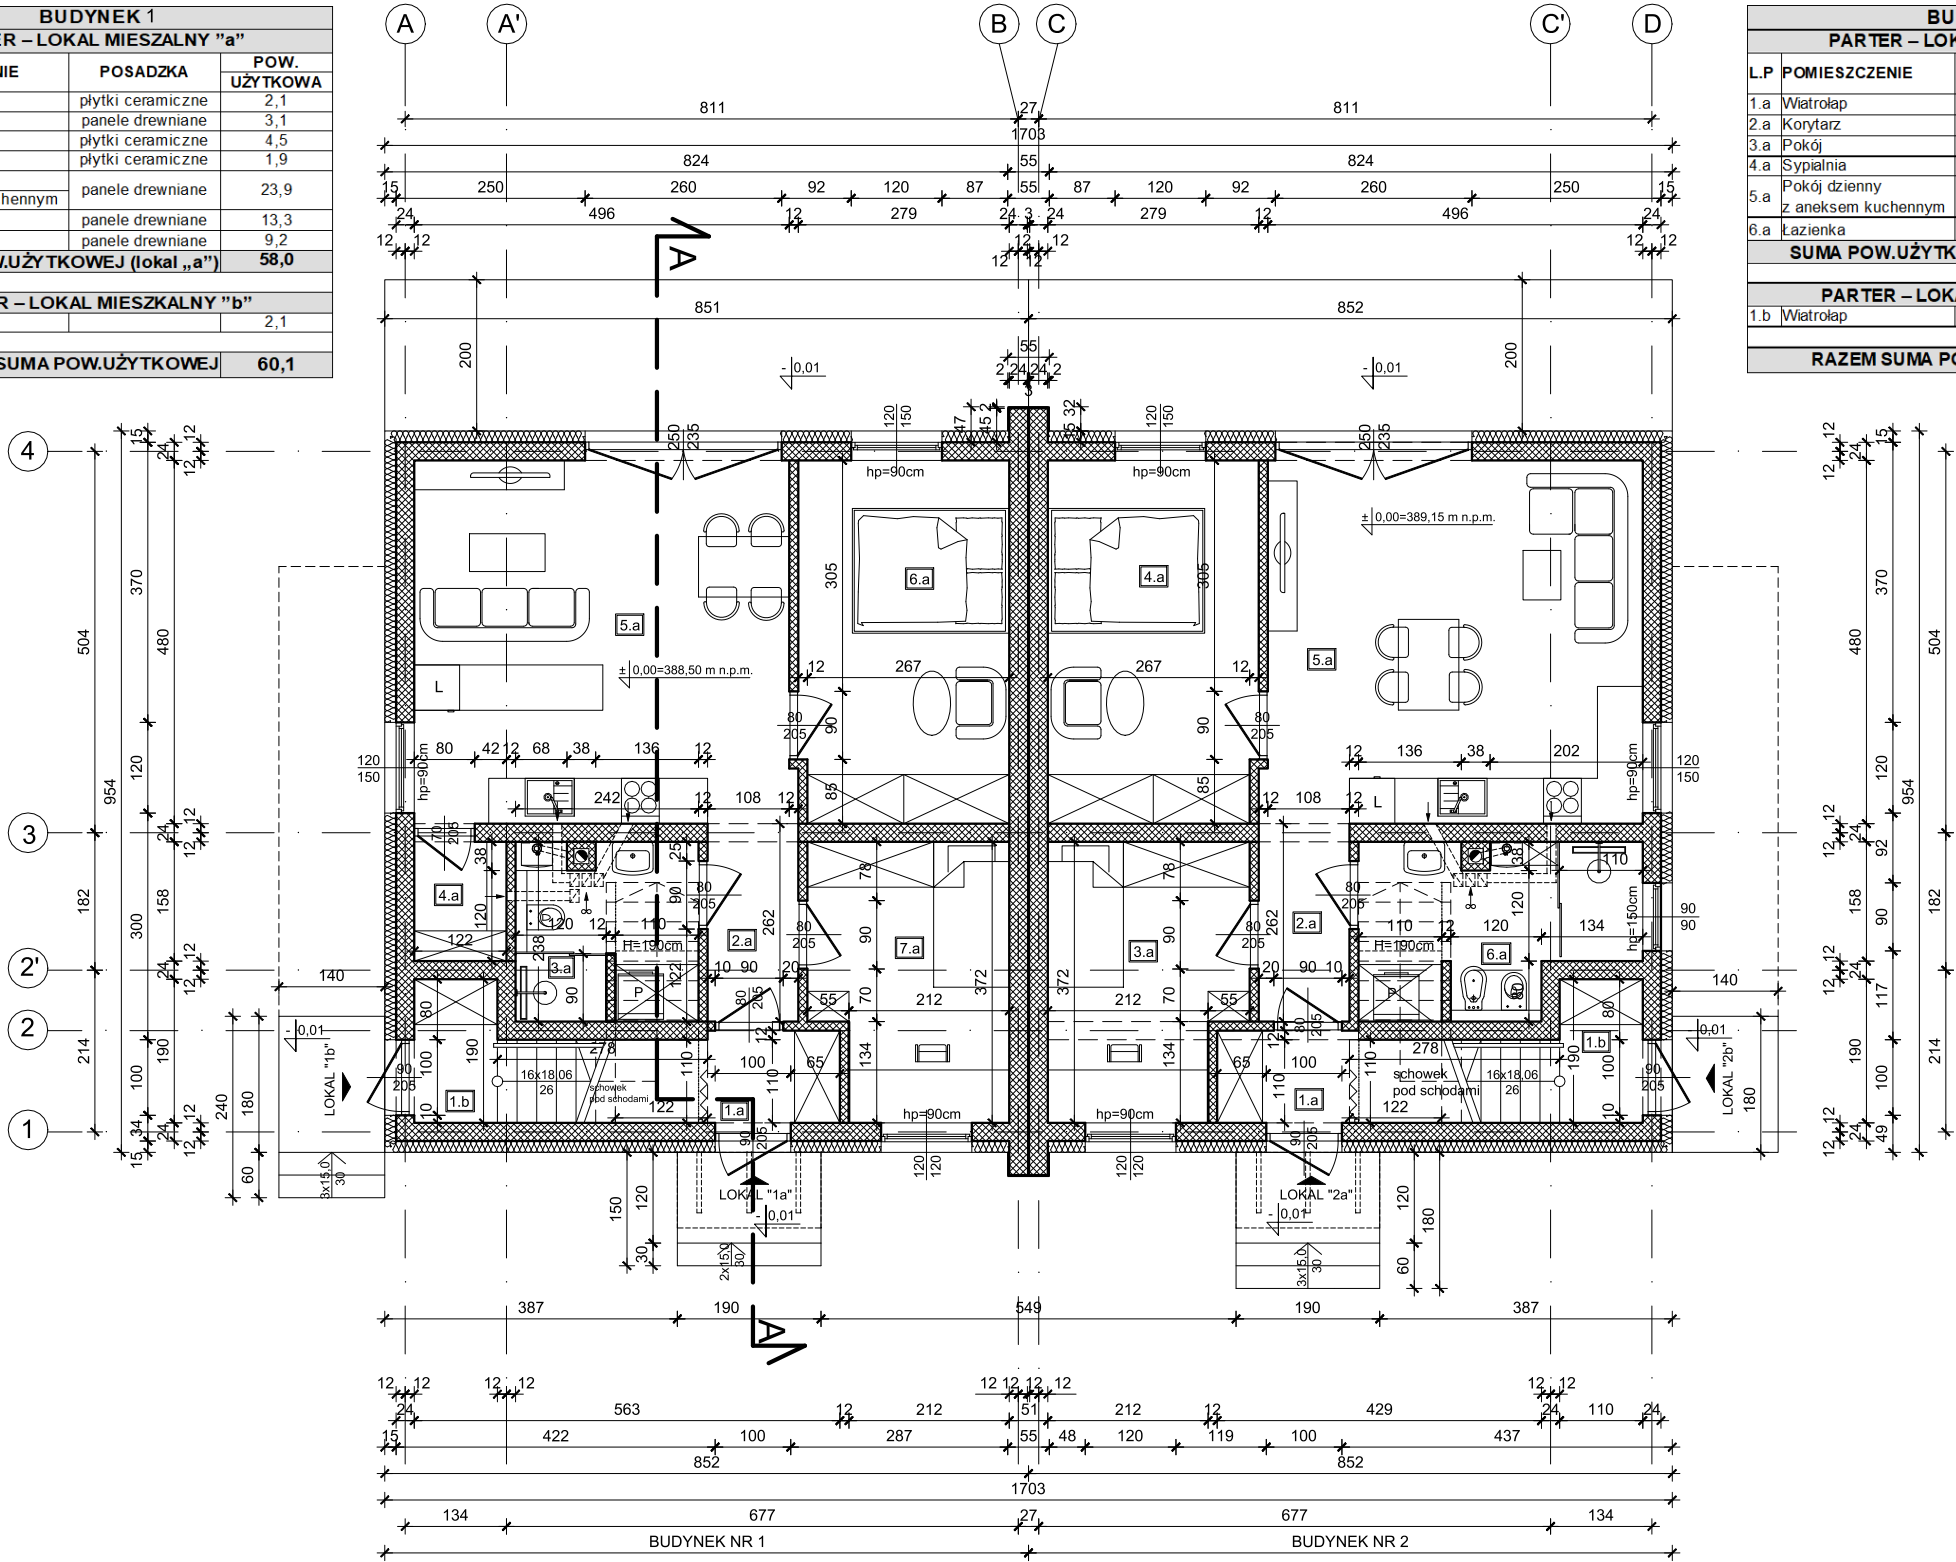

WSZYSTKIE RYSUNKI NALEŻY ROZPATRYWAĆ RÓWNOCZEŚNIE Z POJEKTEM TECHNICZNYM ORAZ OPISEM BRANŻY KONSTRUKCYJNEJ I POZOSTAŁYCH BRANŻ

INWESTOR:	Sylwester Pacho ul. Równie 45, 33-330 Grybów	PROJEKTOWAŁ:	mgr inż. arch. Bartłomiej Jankov Upr. bud. Nr ewid. 186/2001 do projektowania bez ograniczeń w specjalności architektonicznej
TEMAT:	PROJEKT OŚMIU BUDYNKÓW MIESZKALNYCH JEDNORODZINNYCH DWULOKALOWYCH W ZABUDOWIE BLIŹNIACZEJ	OPRACOWAŁA:	mgr inż. arch. Katarzyna Guc-D
ADRES INWESTYCJI:	Grybów, dz. ewid. nr 750, 751		
TREŚĆ RYSUNKU	RZUT PARTERU (budynek 1 i 2)		
PROJEKT ARCH.- BUD.	DATA : 05.2021	SKALA : 1:100	NR.RYSUNKU: 1-1/2