


BUDYNEK 6		
PARTER – LOKAL MIESZALNY "a"		
L.P	POMIESZCZENIE	POW. UŻYTKOWA
1.a	Wiatrołap	2,1
2.a	Korytarz	3,1
3.a	Łazienka	4,5
4.a	Spizarka	1,9
5.a	Pokój dzienny z aneksem kuchennym	23,9
6.a	Sypialnia	13,3
7.a	Pokój	9,2
SUMA POW.UŻYTKOWEJ (lokal „a”)		58,0
PARTER – LOKAL MIESZKALNY "b"		
1.b	Wiatrołap	2,1
RAZEM SUMA POW.UŻYTKOWEJ		60,1

BUDYNEK 5		
PARTER – LOKAL MIESZALNY "a"		
L.P	POMIESZCZENIE	POW. UŻYTKOWA
1.a	Wiatrołap	2,1
2.a	Korytarz	3,2
3.a	Pokój	9,2
4.a	Sypialnia	13,3
5.a	Pokój dzienny z aneksem kuchennym	23,9
6.a	Łazienka	6,6
SUMA POW.UŻYTKOWEJ (lokal „a”)		58,3
PARTER – LOKAL MIESZKALNY "b"		
1.b	Wiatrołap	2,1
RAZEM SUMA POW.UŻYTKOWEJ		60,4

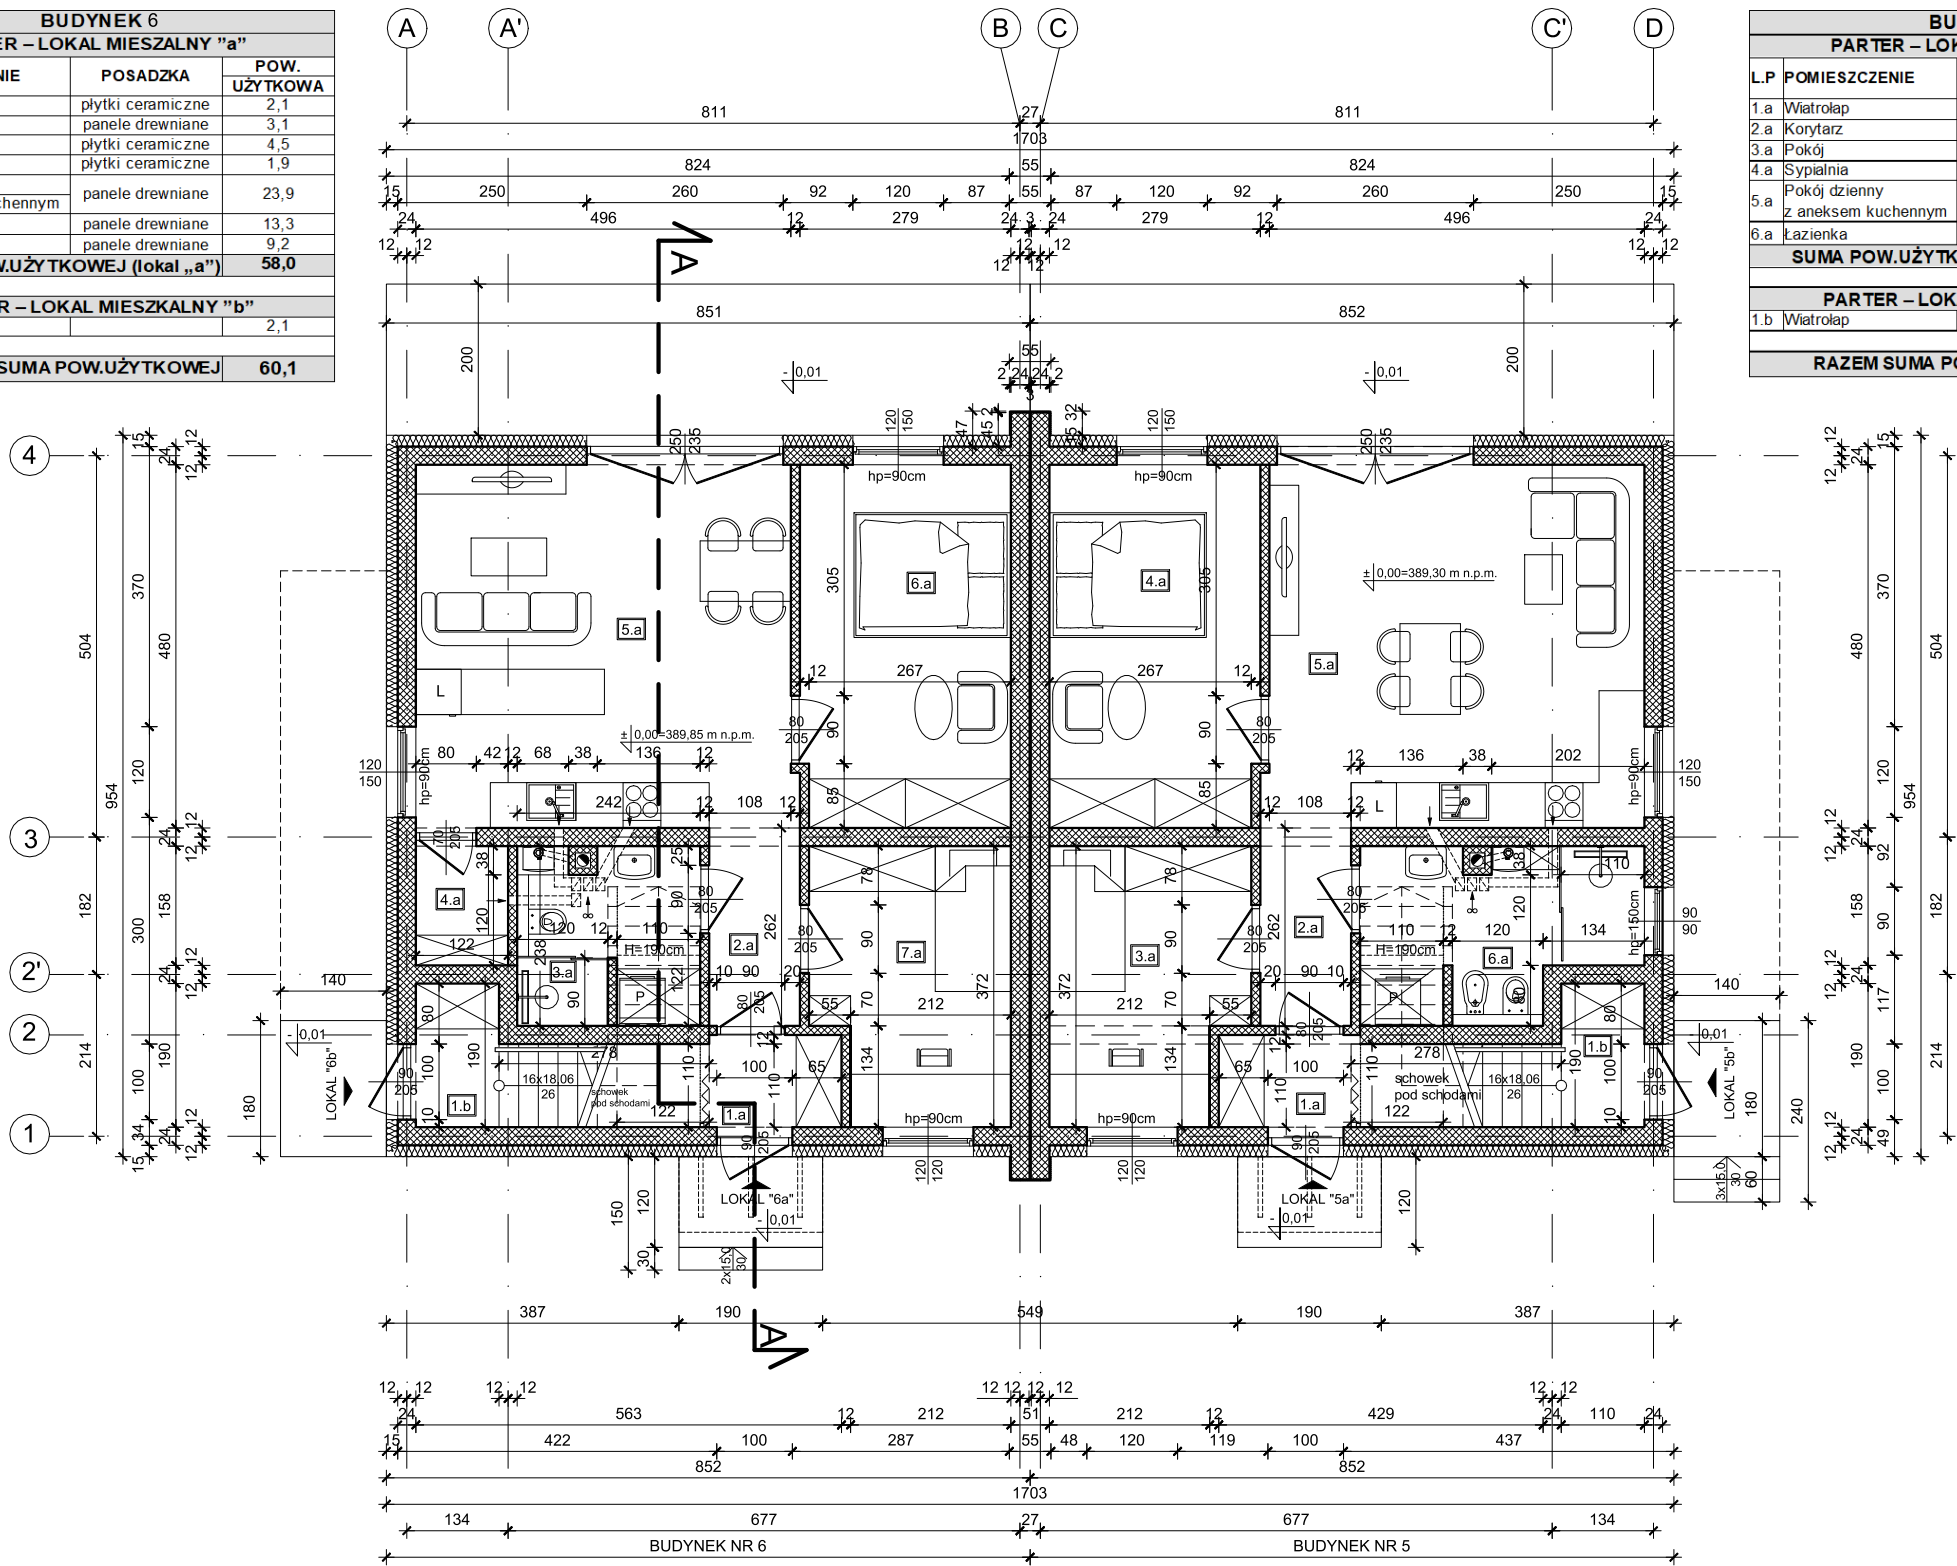

WSZYSTKIE RYSUNKI NALEŻY ROZPATRYWAĆ RÓWNOOCZEŚNIE Z POJEKTEM
TECHNICZNYM ORAZ OPISEM BRANŻY KONSTRUKCYJNEJ I POZOSTAŁYCH BRANŻ

INWESTOR:	Sylwester Pacho ul. Równie 45, 33-330 Grybów	PROJEKTOWAŁ:	mgr inż. arch. Bartłomiej Jankowicz Upr. bud. Nr ewid. 186/2001 do projektowania bez ograniczeń w specjalności architektonicznej
TEMAT:	PROJEKT OŚMIU BUDYNKÓW MIESZKALNYCH JEDNORODZINNYCH DWULOKALOWYCH W ZABUDOWIE BLIŹNIACZEJ	 BIURO PROJEKTÓW „ARCHIT”	OPRACOWAŁA: mgr inż. arch. Katarzyna Guc-Dulak
ADRES INWESTYCJI:	Grybów, dz. ewid. nr 750, 751		
TREŚĆ RYSUNKU	RZUT PARTERU (budynek 5 i 6)		
PROJEKT ARCH.- BUD.	DATA : 05.2021	SKALA : 1:100	NR.RYSUNKU: 1-5/6