


PIĘTRO 1
MIESZKANIE M2

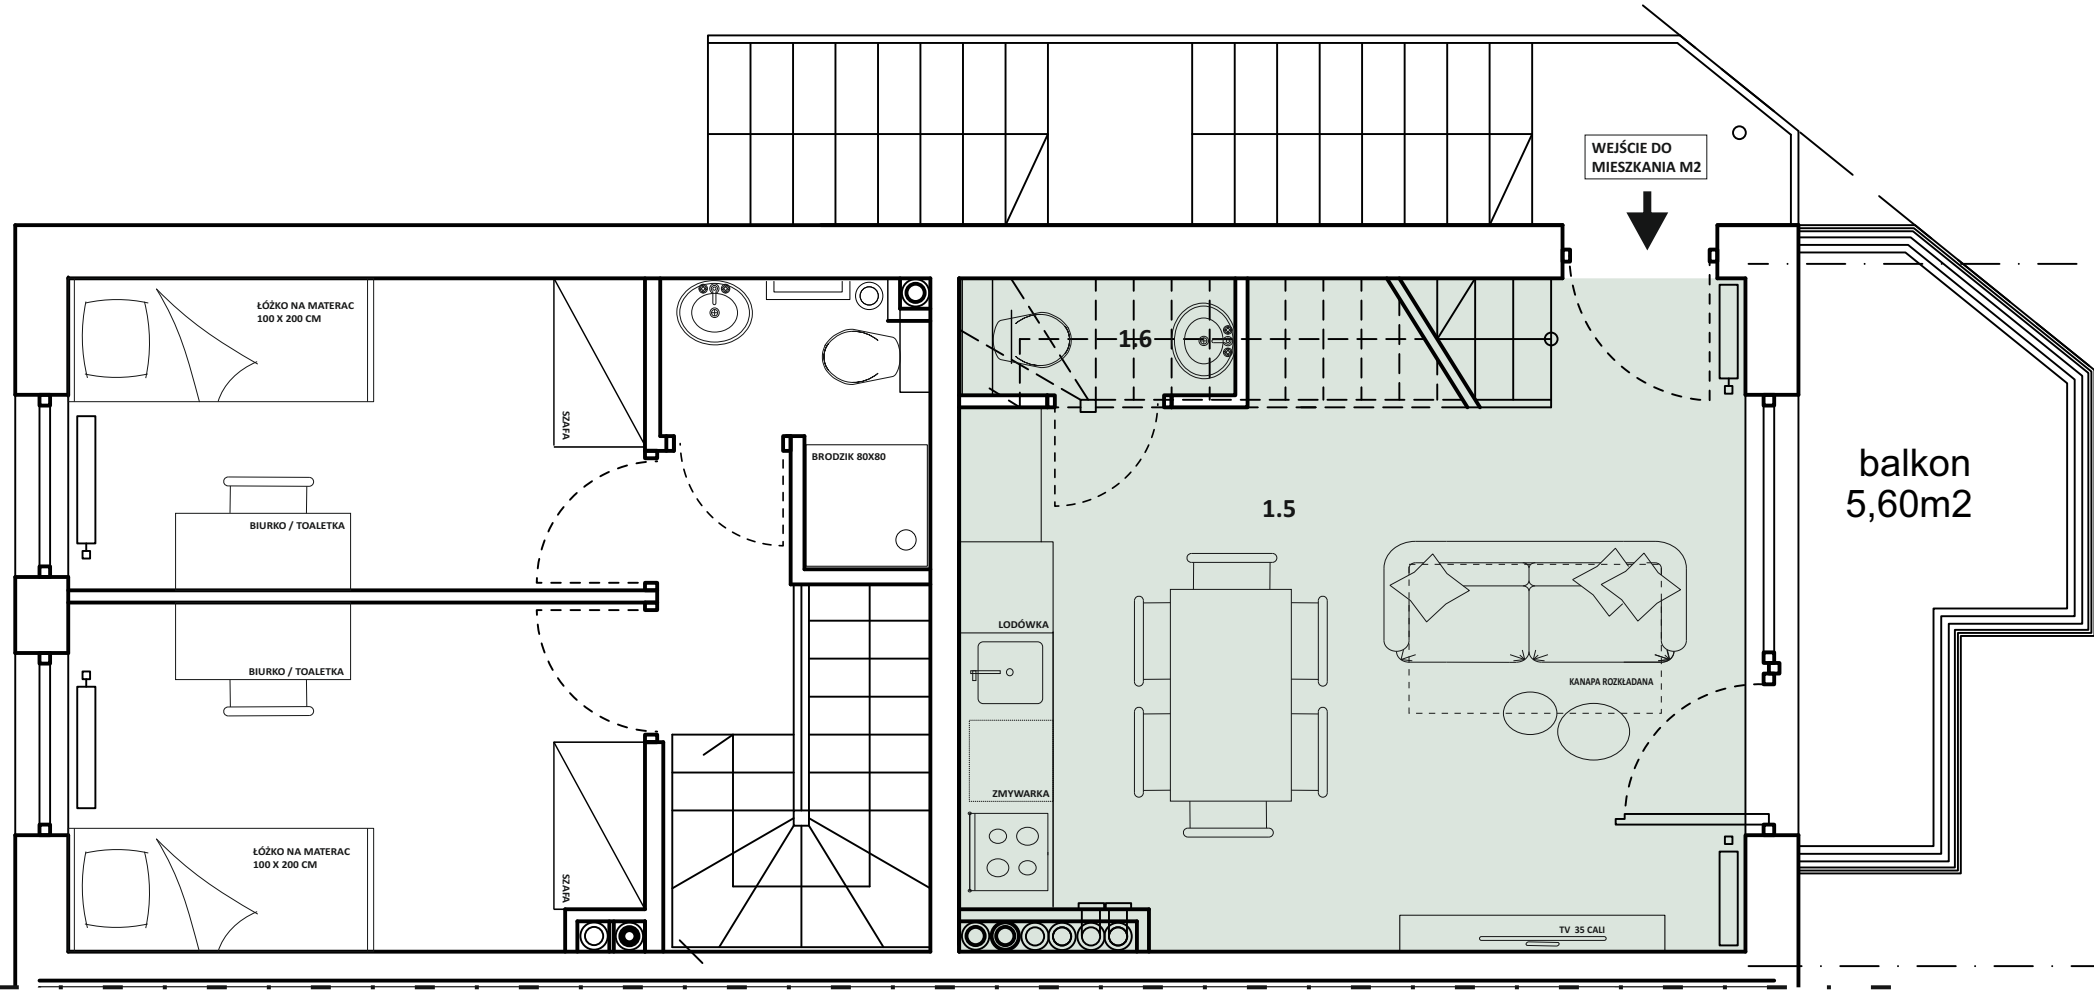

INWESTYCJA:


KONDYGNACJA: PIĘTRO 1
BUDYNEK: 1

CAŁKOWITA POW. UŻYTKOWA M1: 63,10 m²
ILOŚĆ POKOI: 1
POW. UŻ. POW. PO PODŁ.



LEGENDA:
MIESZKANIE M2
1.5 SALON Z KUCHNIĄ 19,05 m² 19,05 m²
1.6 WC 1,30 m² 1,40 m²

UWAGI:
- POWIERZCHNIE UŻYTKOWE LICZONE WG NORMY WG PN-ISO 9836:1997,
- ZGODNIE Z NORMĄ PN-ISO 9836:1997 DO POWIERZCHNI LOKALU WŁICZONO ŚCIANKI DZIAŁOWE NADAJĄCE SIĘ DO DEMONTAŻU,
- ZE WZGLĘDU NA TRWAJĄCE PRACE PROJEKTÓW ZAMIENNYCH POWIERZCHNIE LOKALU LUB OGRODÓW DO WYŁĄCZNEGO KORZYSTANIA MOGĄ ULEĆ ZMIANIE,
- WYPOSAŻENIE TYLKO W CELACH PREZENTACJI, NIE STANOWI ZOBOWIĄZANIA UMOWNEGO,
- NINIEJSZY PROJEKT NIE STANOWI OFERTY W ROZUMIENIU PRZEPISÓW KODEKSU CYWILNEGO,
- WYJŚCIE NA TARAS/LOGGIE/OGRÓD - MOŻLIWA RÓŻNICA POZIOMÓW
- POWIERZCHNIA BALKONÓW/OGRODÓW PRZYNALEŻNYCH MOŻE ULEĆ ZMIANIE CO NIE WPŁYWA NA CENĘ LOKALU,
- PRAWA AUTORSKIE ZASTRZEŻONE. USTAWA Z DNIA 4 LUTEGO 1994R. O PRAWIE AUTORSKIM I PRAWACH POKREWNYCH (DZ.U. 2017 POZ. 880)



SUMA: 20,35 m² 20,45 m²

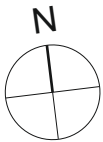

SKALA 1:50

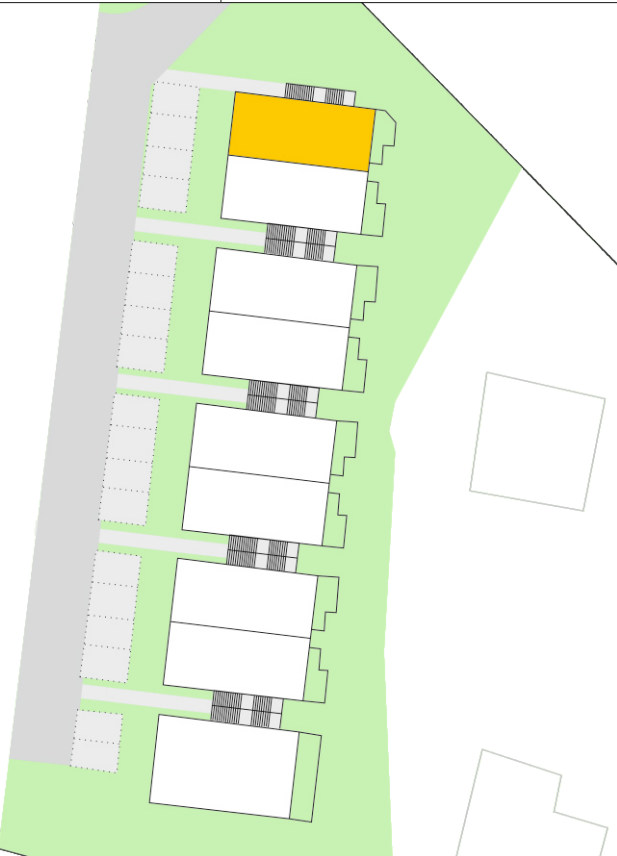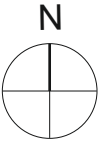


PIĘTRO 2
MIESZKANIE M2

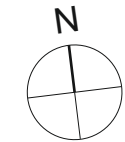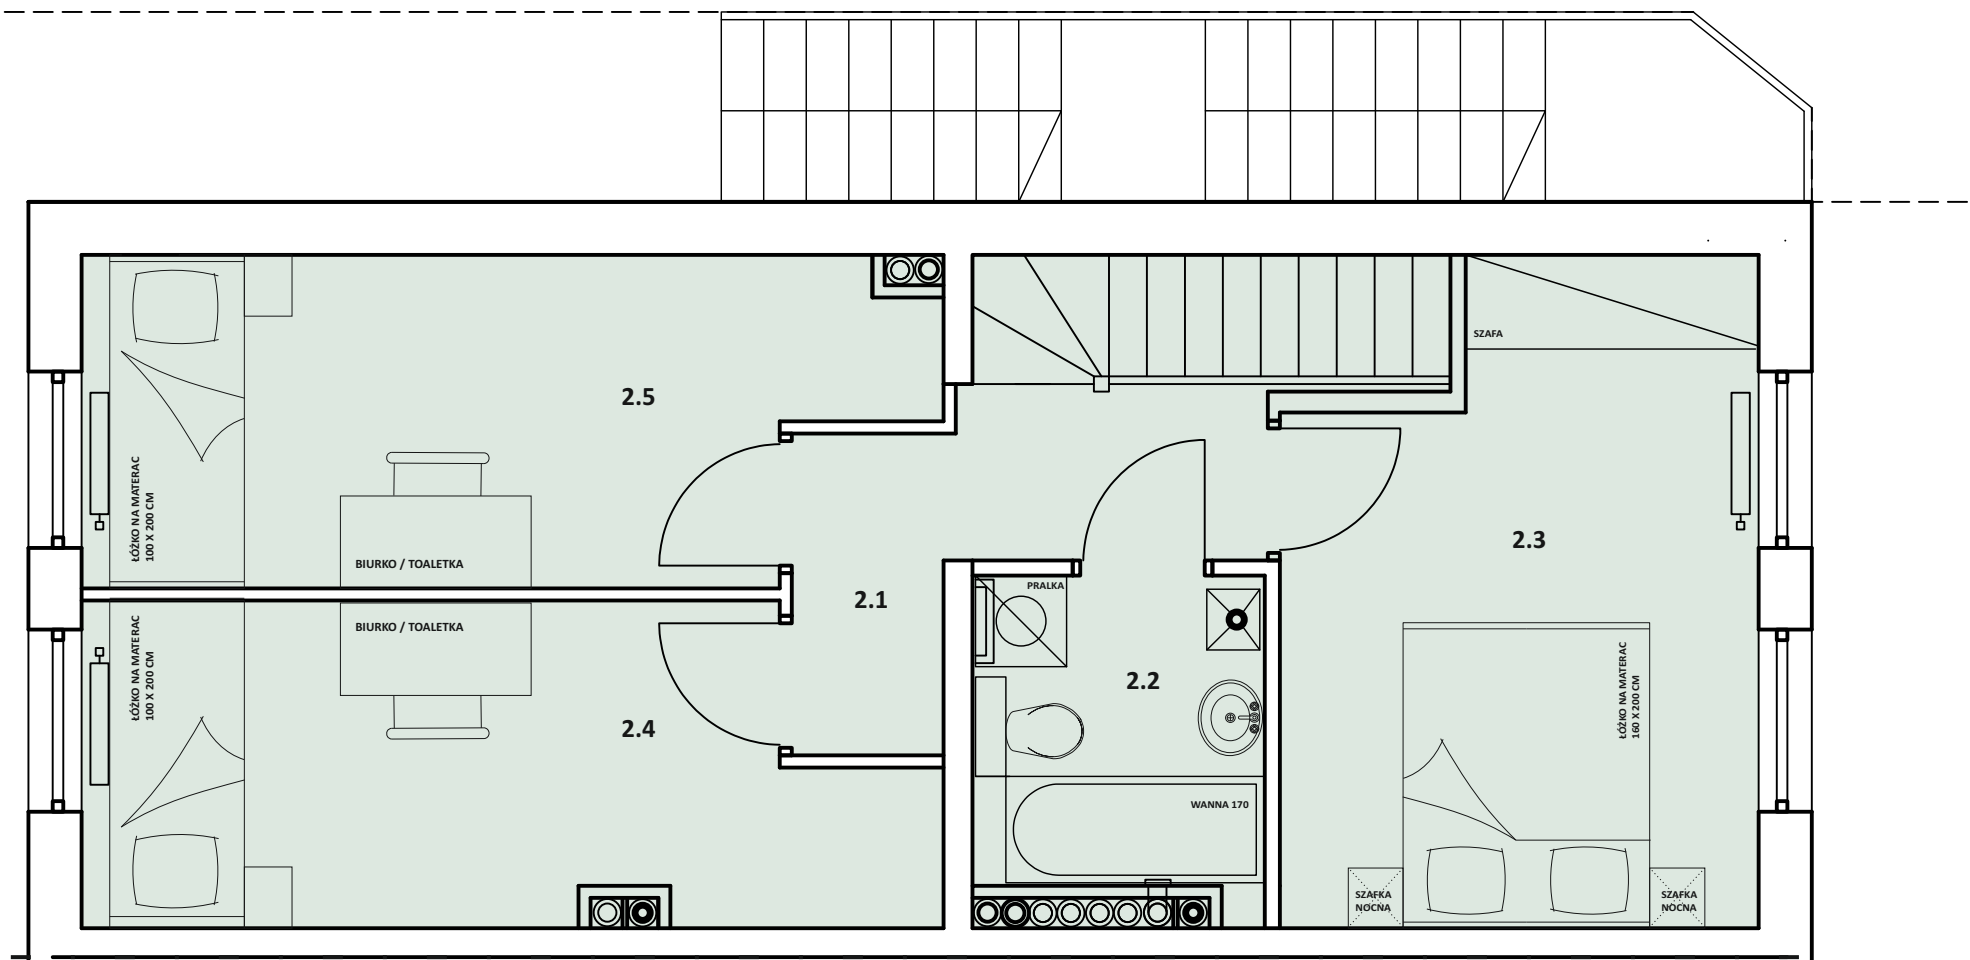

SKALA 1:50

INWESTYCJA:

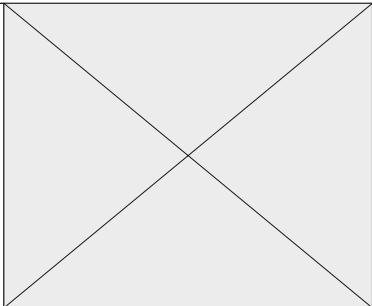

KONDYGNACJA:

PIĘTRO 2

BUDYNEK:

1

CAŁKOWITA POW. UŻYTKOWA M1:

63,10 m²

IŁOŚĆ POKOI:

3

POW. UŻ.

POW.
PO PODŁ.

LEGENDA:

MIESZKANIE M2

UWAGI:

- POWIERZCHNIE UŻYTKOWE LICZONE WG NORMY WG PN-ISO 9836:1997,
- ZGODNIE Z NORMĄ PN-ISO 9836:1997 DO POWIERZCHNI LOKALU WŁICZONO ŚCIANKI DZIAŁOWE NADAJĄCE SIĘ DO DEMONTAŻU,
- ZE WZGLĘDU NA TRWAJĄCE PRACE PROJEKTÓW ZAMIENNYCH POWIERZCHNIE LOKALU LUB OGRODÓW DO WYŁĄCZNEGO KORZYSTANIA MOGĄ ULEĆ ZMIANIE,
- WYPOSAŻENIE TYLKO W CELACH PREZENTACJI, NIE STANOWI ZOBOWIĄZANIA UMOWNEGO,
- NINIEJSZY PROJEKT NIE STANOWI OFERTY W ROZUMIENIU PRZEPISÓW KODEKSU CYWILNEGO,
- WYJŚCIE NA TARAS/LOGGIE/OGRÓD - MOŻLIWA RÓŻNICA POZIOMÓW
- POWIERZCHNIA BALKONÓW/OGRODÓW PRZYNALEŻNYCH MOŻE ULEĆ ZMIANIE CO NIE WPŁYWA NA CENĘ LOKALU,
- PRAWA AUTORSKIE ZASTRZEŻONE. USTAWA Z DNIA 4 LUTEGO 1994R. O PRAWIE AUTORSKIM I PRAWACH POKREWNYCH (DZ.U. 2017 POZ. 880)

2.1

HALL

4,45 m²

4,45 m²

2.2

ŁAZIENKA

4,00 m²

4,00 m²

2.3

SYPIALNIA 1

12,56 m²

12,56 m²

2.4

SYPIALNIA 2

10,74 m²

10,74 m²

2.5

SYPIALNIA 3

11,00 m²

11,00 m²

SUMA:

42,75 m²

42,75 m²

