



PARTER
MIESZKANIE M9

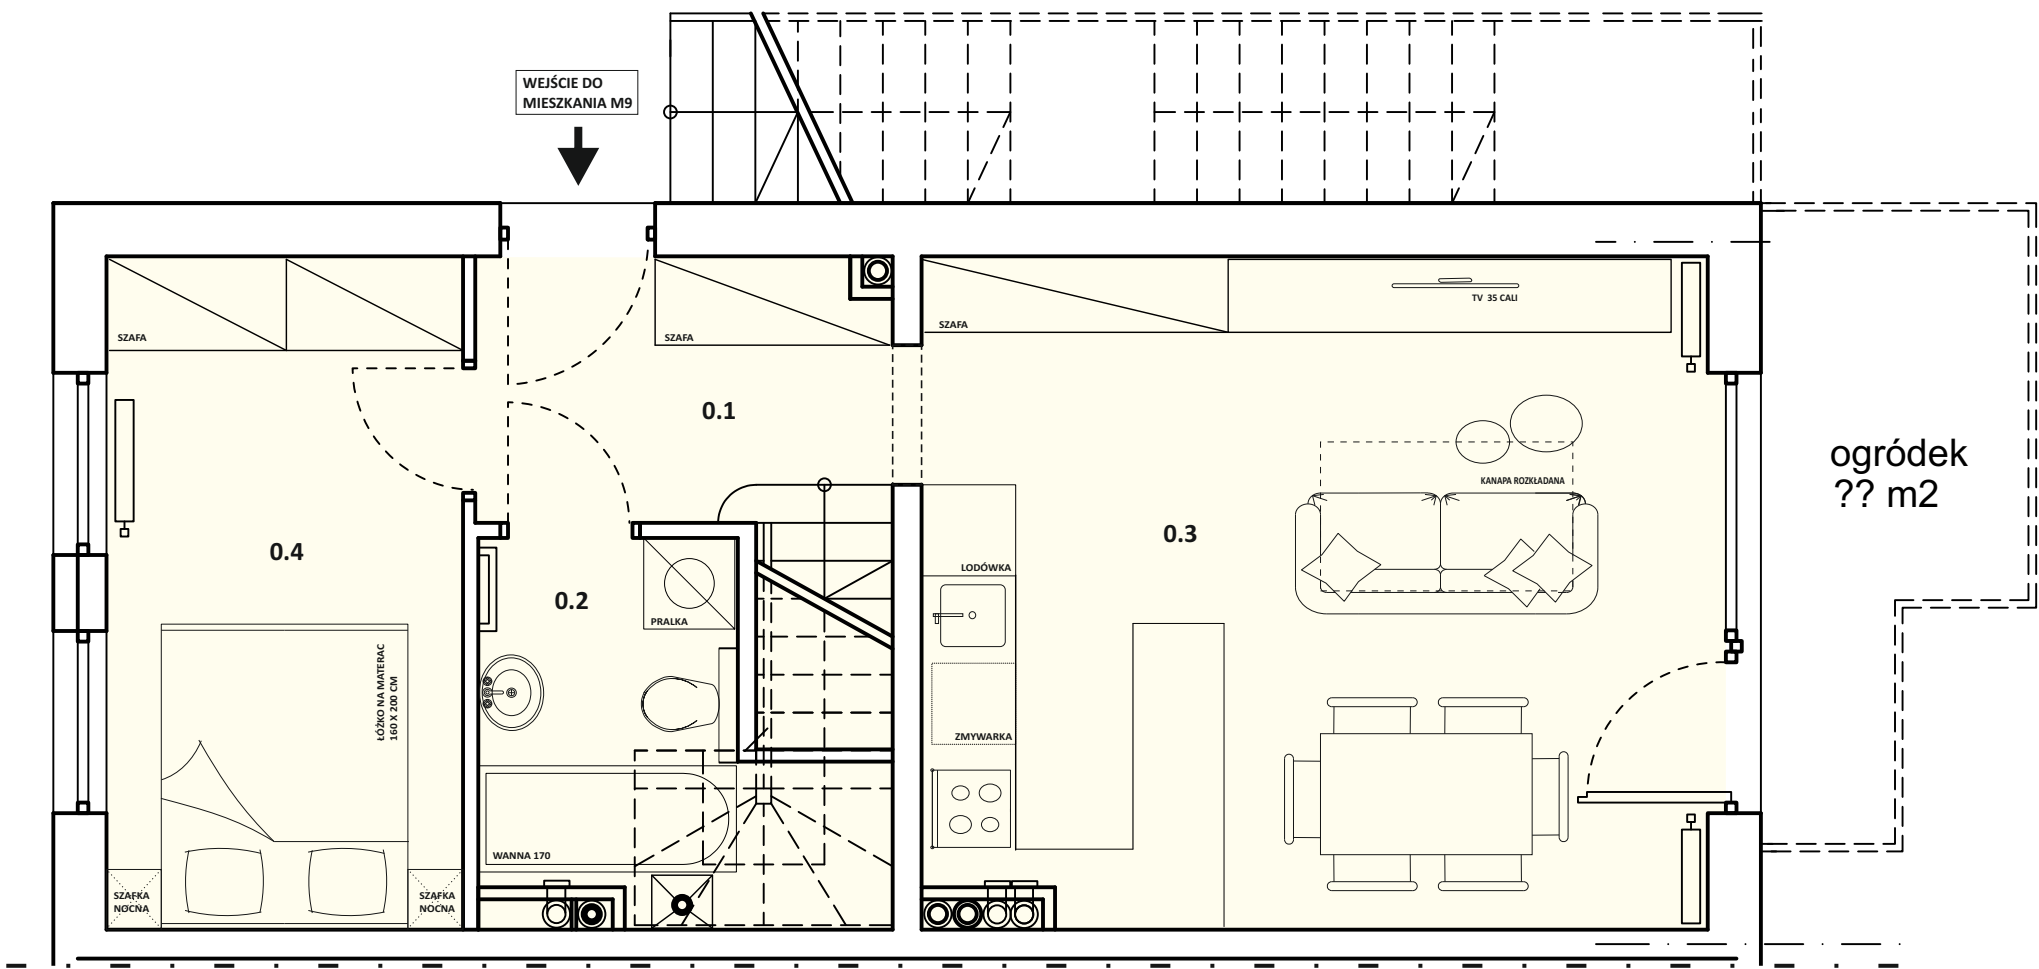

INWESTYCJA:

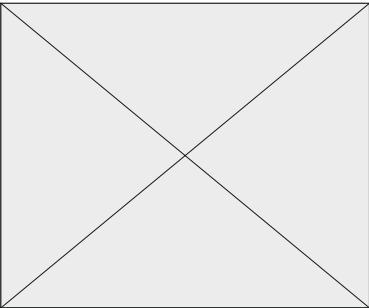

KONDYGNACJA:

PARTER

BUDYNEK:

3

CAŁKOWITA POW. UŻYTKOWA M9:

61,32 m²

IŁOŚĆ POKOI:

2

POW. UŻ.

POW.
PO PODŁ.

LEGENDA:

MIESZKANIE M9

UWAGI:

- POWIERZCHNIE UŻYTKOWE LICZONE WG NORMY WG PN-ISO 9836:1997,
- ZGODNIE Z NORMĄ PN-ISO 9836:1997 DO POWIERZCHNI LOKALU WŁICZONO ŚCIANKI DZIAŁOWE NADAJĄCE SIĘ DO DEMONTAŻU,
- ZE WZGLĘDU NA TRWAJĄCE PRACE PROJEKTÓW ZAMIENNYCH POWIERZCHNIE LOKALU LUB OGRODÓW DO WYŁĄCZNEGO KORZYSTANIA MOGĄ ULEĆ ZMIANIE,
- WYPOSAŻENIE TYLKO W CELACH PREZENTACJI, NIE STANOWI ZOBOWIĄZANIA UMOWNEGO,
- NINIEJSZY PROJEKT NIE STANOWI OFERTY W ROZUMIENIU PRZEPISÓW KODEKSU CYWILNEGO,
- WYJŚCIE NA TARAS/LOGGIE/OGRÓD - MOŻLIWA RÓŻNICA POZIOMÓW
- POWIERZCHNIA BALKONÓW/OGRODÓW PRZYNALEŻNYCH MOŻE ULEĆ ZMIANIE CO NIE WPŁYWA NA CENĘ LOKALU,
- PRAWA AUTORSKIE ZASTRZEŻONE. USTAWA Z DNIA 4 LUTEGO 1994R. O PRAWIE AUTORSKIM I PRAWACH POKREWNYCH (DZ.U. 2017 POZ. 880)

0.1

HOL

4,40 m²

4,40 m²

0.2

ŁAZIENKA

4,14 m²

5,32 m²

0.3

SALON Z KUCHNIĄ

22,37 m²

22,37 m²

0.4

SYPIALNIA 1



10,24 m²

10,24 m²


SUMA:

41,15 m²


42,33 m²

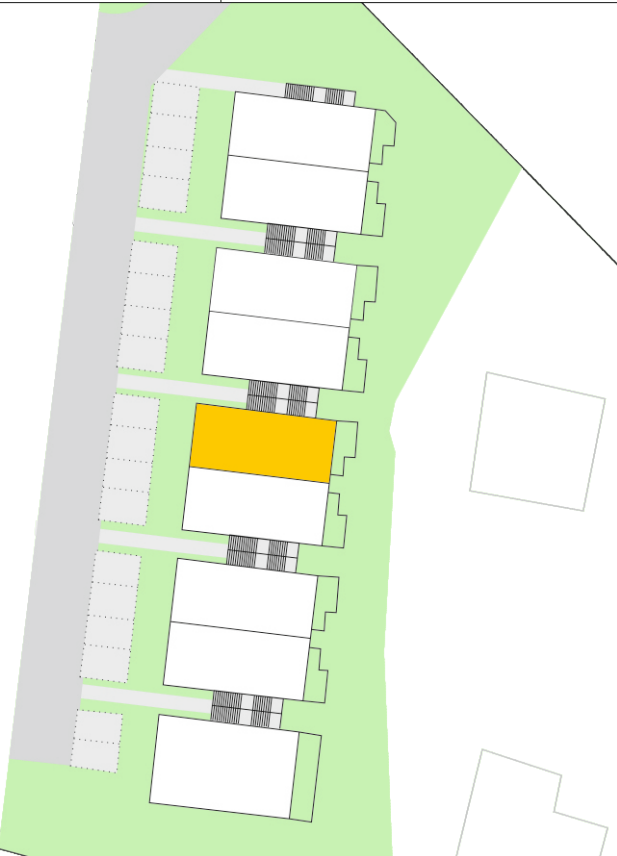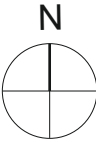

PIĘTRO 1
MIESZKANIE M9

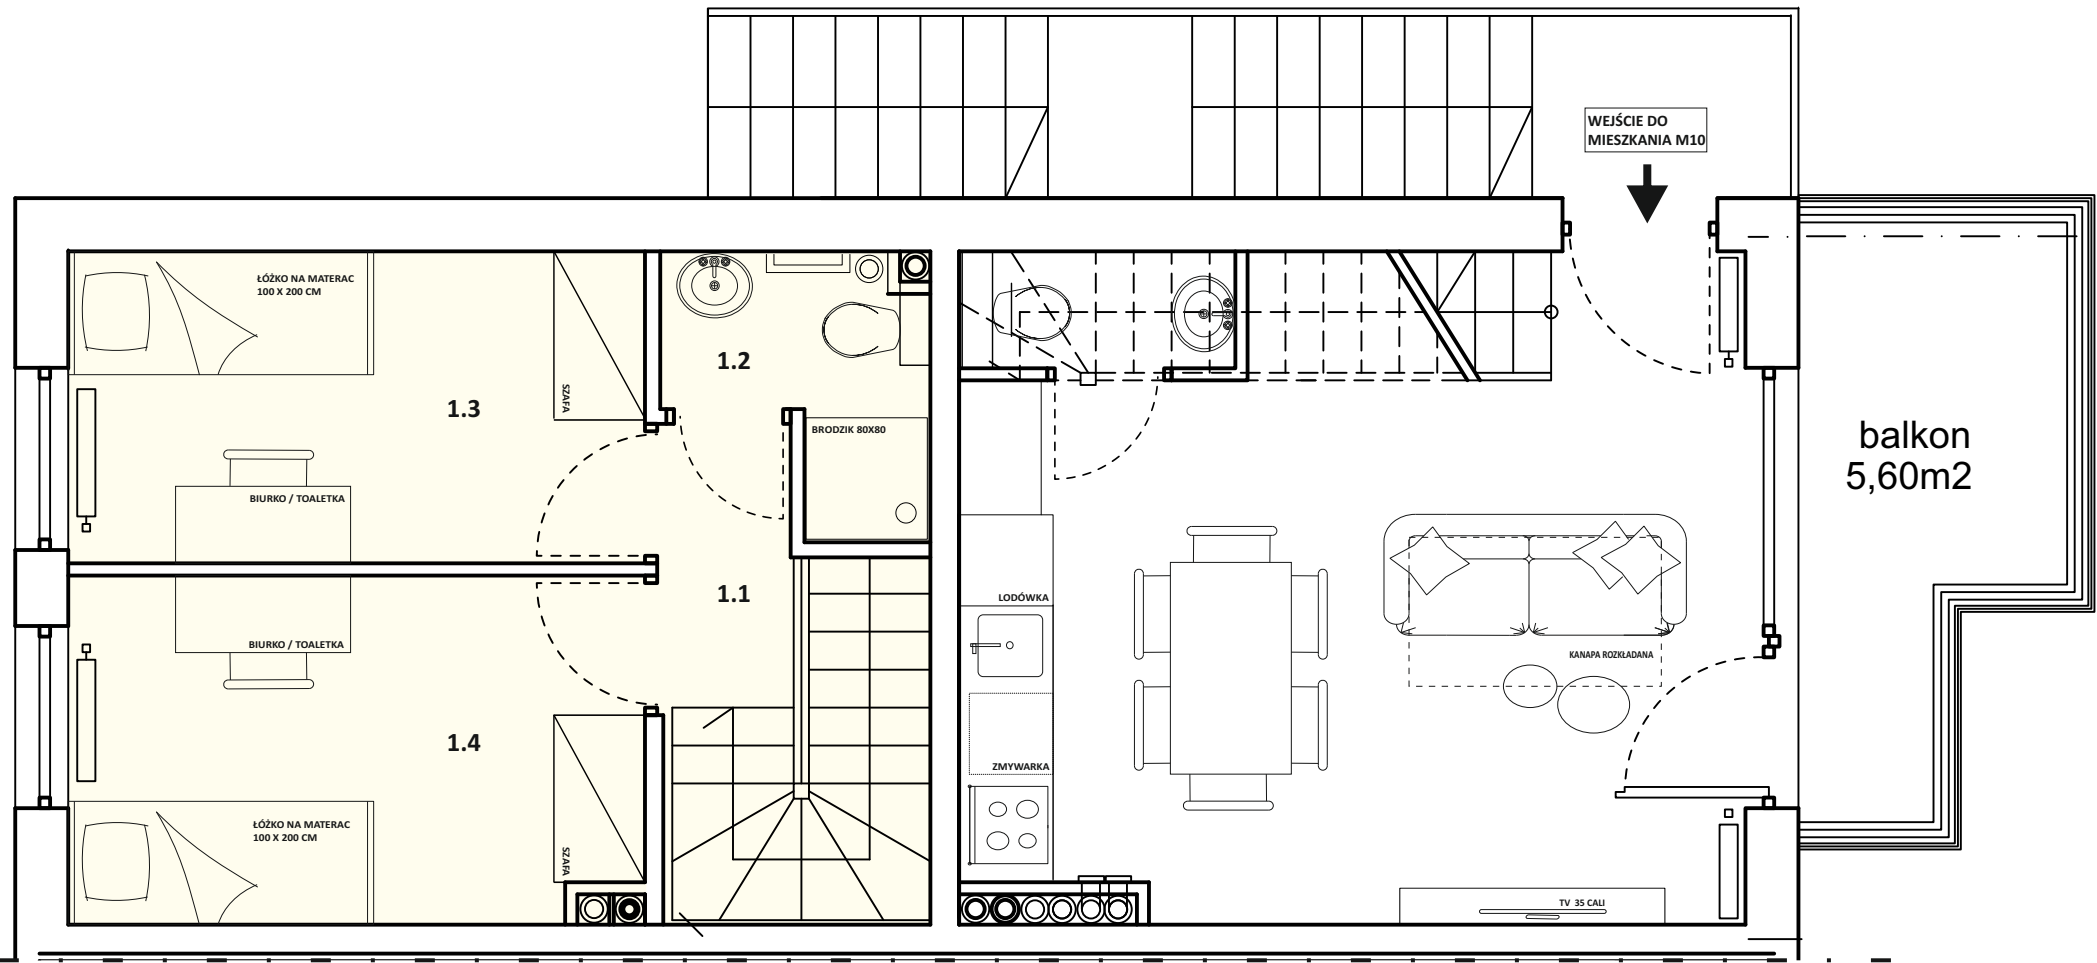

INWESTYCJA:

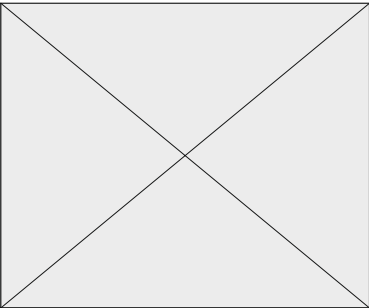

KONDYGNACJA:

PIĘTRO 1

BUDYNEK:

3

CAŁKOWITA POW. UŻYTKOWA M9:

61,32 m²

IŁOŚĆ POKOI:

2

POW. UŻ.

POW. PO PODŁ.

LEGENDA:

MIESZKANIE M9

UWAGI:

- POWIERZCHNIE UŻYTKOWE LICZONE WG NORMY WG PN-ISO 9836:1997,
- ZGODNIE Z NORMĄ PN-ISO 9836:1997 DO POWIERZCHNI LOKALU WŁICZONO ŚCIANKI DZIAŁOWE NADAJĄCE SIĘ DO DEMONTAŻU,
- ZE WZGLĘDU NA TRWAJĄCE PRACE PROJEKTÓW ZAMIENNYCH POWIERZCHNIE LOKALU LUB OGRODÓW DO WYŁĄCZNEGO KORZYSTANIA MOGĄ ULEĆ ZMIANIE,
- WYPOSAŻENIE TYLKO W CELACH PREZENTACJI, NIE STANOWI ZOBOWIĄZANIA UMOWNEGO,
- NINIEJSZY PROJEKT NIE STANOWI OFERTY W ROZUMIENIU PRZEPISÓW KODEKSU CYWILNEGO,
- WYJŚCIE NA TARAS/LOGGIE/OGRÓD - MOŻLIWA RÓŻNICA POZIOMÓW
- POWIERZCHNIA BALKONÓW/OGRODÓW PRZYNALEŻNYCH MOŻE ULEĆ ZMIANIE CO NIE WPŁYWA NA CENĘ LOKALU,
- PRAWA AUTORSKIE ZASTRZEŻONE. USTAWA Z DNIA 4 LUTEGO 1994R. O PRAWIE AUTORSKIM I PRAWACH POKREWNYCH (DZ.U. 2017 POZ. 880)

1.1

HOL

1,64 m²

1,64 m²

1.2

ŁAZIENKA

2,40 m²

2,40 m²

1.3

SYPIALNIA 1

7,65 m²

7,65 m²

1.4

SYPIALNIA 2

8,48 m²

8,48 m²

SUMA:

20,17 m²

20,17 m²

