


PIĘTRO 1
MIESZKANIE M10

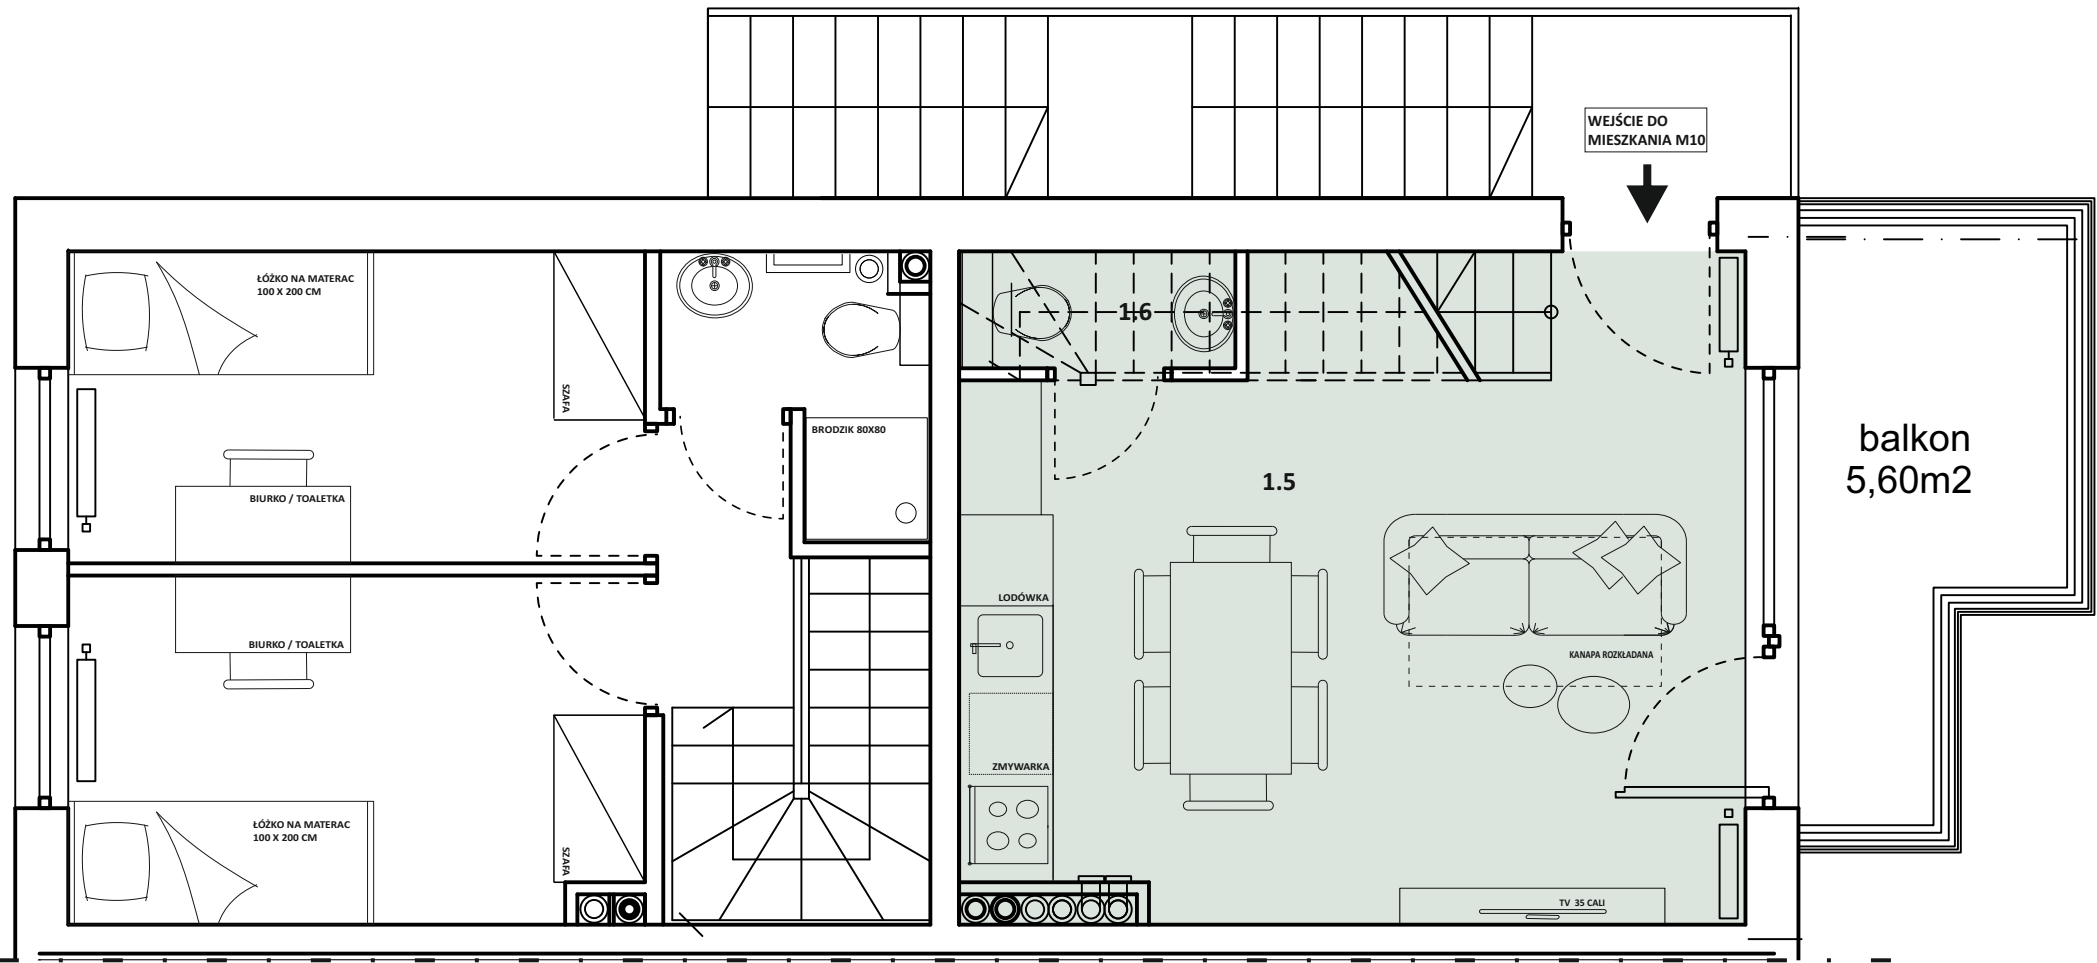

INWESTYCJA:

KONDYGNACJA:

PIĘTRO 1

BUDYNEK:

3

CAŁKOWITA POW. UŻYTKOWA M10:

63,10 m²

ILOŚĆ POKOI:

1

POW. UŻ.

POW.
PO PODŁ.

LEGENDA:

MIESZKANIE M10

UWAGI:

- POWIERZCHNIE UŻYTKOWE LICZONE WG NORMY WG PN-ISO 9836:1997,
- ZGODNIE Z NORMĄ PN-ISO 9836:1997 DO POWIERZCHNI LOKALU WŁICZONO ŚCIANKI DZIAŁOWE NADAJĄCE SIĘ DO DEMONTAŻU,
- ZE WZGLĘDU NA TRWAJĄCE PRACE PROJEKTÓW ZAMIENNYCH POWIERZCHNIE LOKALU LUB OGRODÓW DO WYŁĄCZNEGO KORZYSTANIA MOGĄ ULEĆ ZMIANIE,
- WYPOSAŻENIE TYLKO W CELACH PREZENTACJI, NIE STANOWI ZOBOWIĄZANIA UMOWNEGO,
- NINIEJSZY PROJEKT NIE STANOWI OFERTY W ROZUMIENIU PRZEPISÓW KODEKSU CYWILNEGO,
- WYJŚCIE NA TARAS/LOGGIE/OGRÓD - MOŻLIWA RÓŻNICA POZIOMÓW
- POWIERZCHNIA BALKONÓW/OGRODÓW PRZYNALEŻNYCH MOŻE ULEĆ ZMIANIE CO NIE WPŁYWA NA CENĘ LOKALU,
- PRAWA AUTORSKIE ZASTRZEŻONE. USTAWA Z DNIA 4 LUTEGO 1994R. O PRAWIE AUTORSKIM I PRAWACH POKREWNYCH (DZ.U. 2017 POZ. 880)

1.5

SALON Z
KUCHNIĄ

19,05 m²

19,05 m²

1.6

WC


1,30 m²

1,40 m²



SUMA:

20,35 m²



20,45 m²

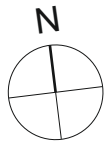

SKALA 1:50

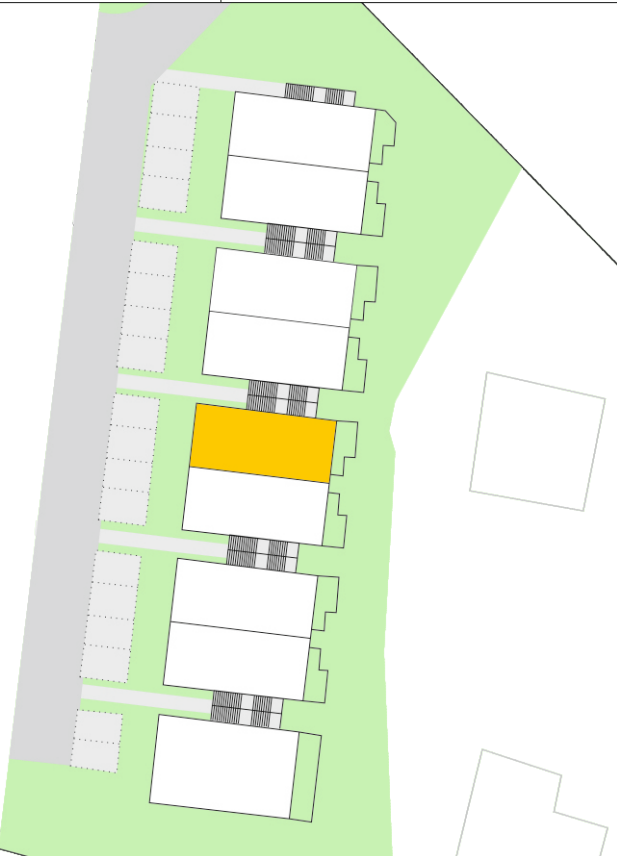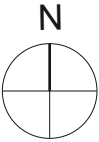


PIĘTRO 2
MIESZKANIE M10

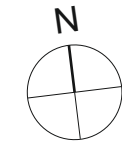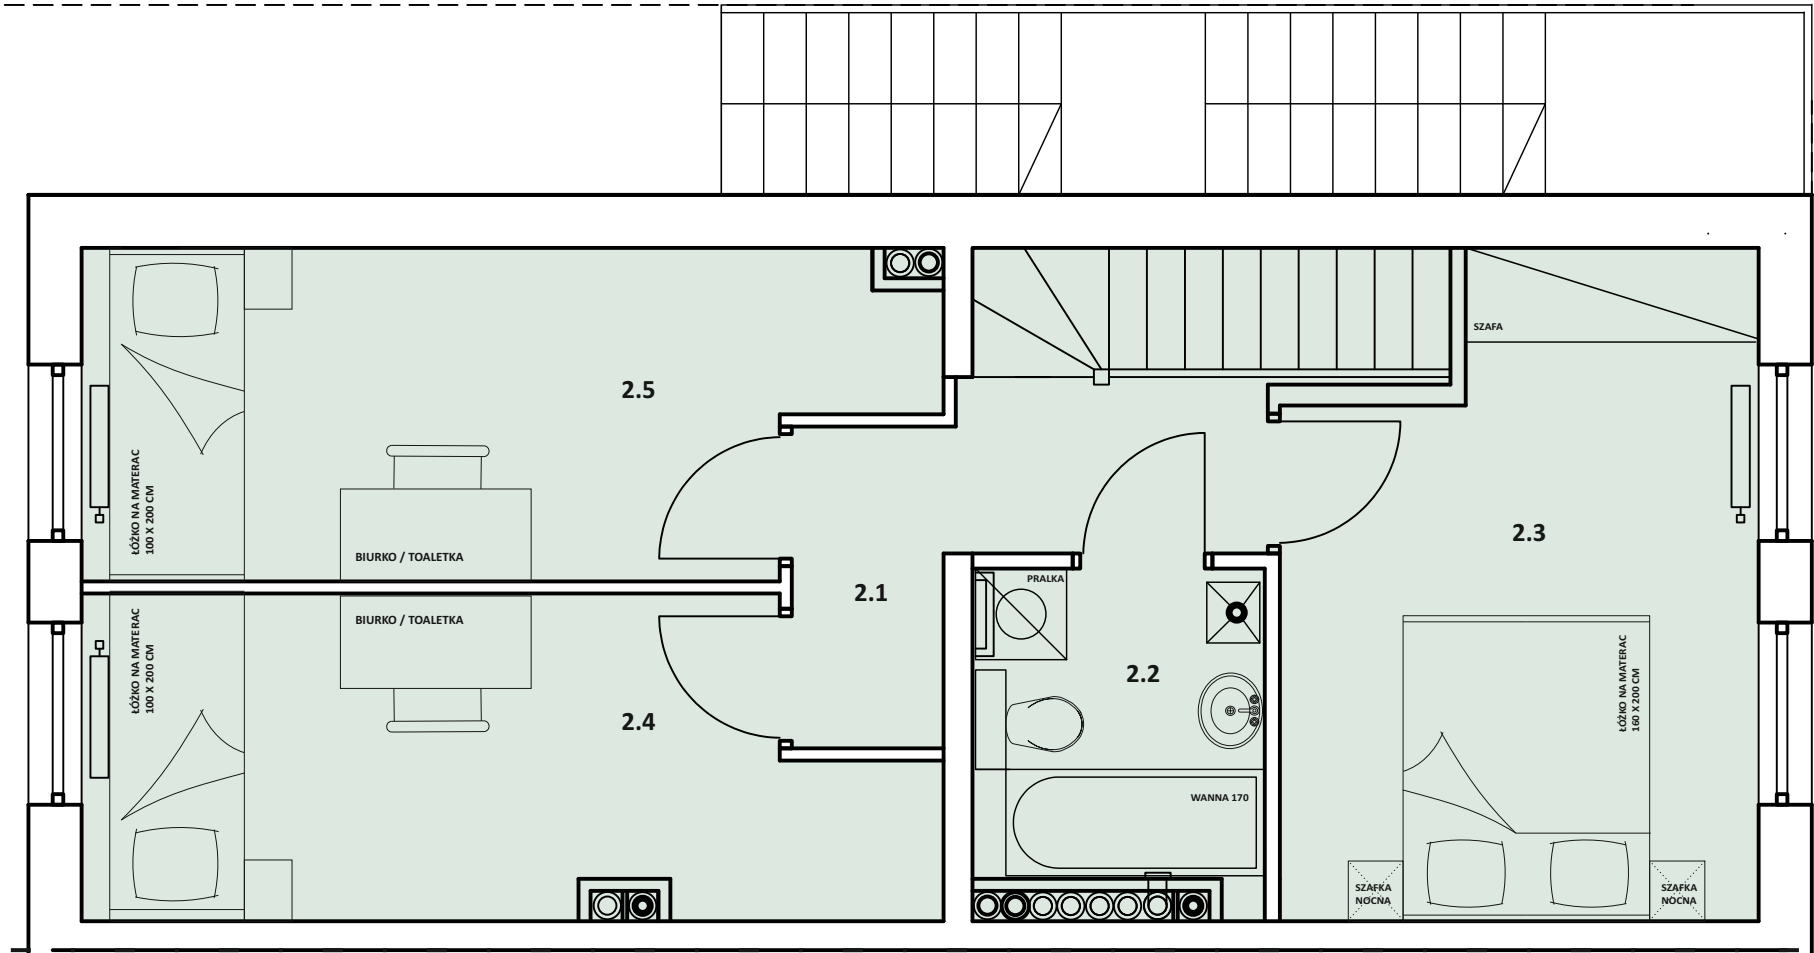

SKALA 1:50

INWESTYCJA:

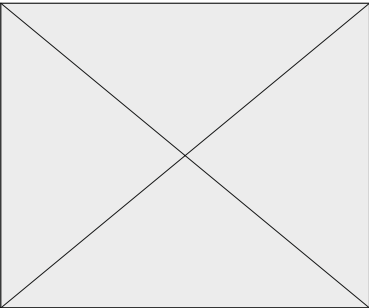

KONDYGNACJA:

PIĘTRO 2

BUDYNEK:

3

CAŁKOWITA POW. UŻYTKOWA M10:

63,10 m²

IŁOŚĆ POKOI:

3

POW. UŻ.

POW. PO PODŁ.

LEGENDA:

MIESZKANIE M10

UWAGI:

- POWIERZCHNIE UŻYTKOWE LICZONE WG NORMY WG PN-ISO 9836:1997,
- ZGODNIE Z NORMĄ PN-ISO 9836:1997 DO POWIERZCHNI LOKALU WŁICZONO ŚCIANKI DZIAŁOWE NADAJĄCE SIĘ DO DEMONTAŻU,
- ZE WZGLĘDU NA TRWAJĄCE PRACE PROJEKTÓW ZAMIENNYCH POWIERZCHNIE LOKALU LUB OGRODÓW DO WYŁĄCZNEGO KORZYSTANIA MOGĄ ULEĆ ZMIANIE,
- WYPOSAŻENIE TYLKO W CELACH PREZENTACJI, NIE STANOWI ZOBOWIĄZANIA UMOWNEGO,
- NINIEJSZY PROJEKT NIE STANOWI OFERTY W ROZUMIENIU PRZEPISÓW KODEKSU CYWILNEGO,
- WYJŚCIE NA TARAS/LOGGIE/OGRÓD - MOŻLIWA RÓŻNICA POZIOMÓW
- POWIERZCHNIA BALKONÓW/OGRODÓW PRZYNALEŻNYCH MOŻE ULEĆ ZMIANIE CO NIE WPŁYWA NA CENĘ LOKALU,
- PRAWA AUTORSKIE ZASTRZEŻONE. USTAWA Z DNIA 4 LUTEGO 1994R. O PRAWIE AUTORSKIM I PRAWACH POKREWNYCH (DZ.U. 2017 POZ. 880)

2.1

HALL

4,45 m²

4,45 m²

2.2

ŁAZIENKA

4,00 m²

4,00 m²

2.3

SYPIALNIA 1

12,56 m²

12,56 m²

2.4

SYPIALNIA 2

10,74 m²

10,74 m²

2.5

SYPIALNIA 3

11,00 m²

11,00 m²

SUMA:

42,75 m²

42,75 m²

