


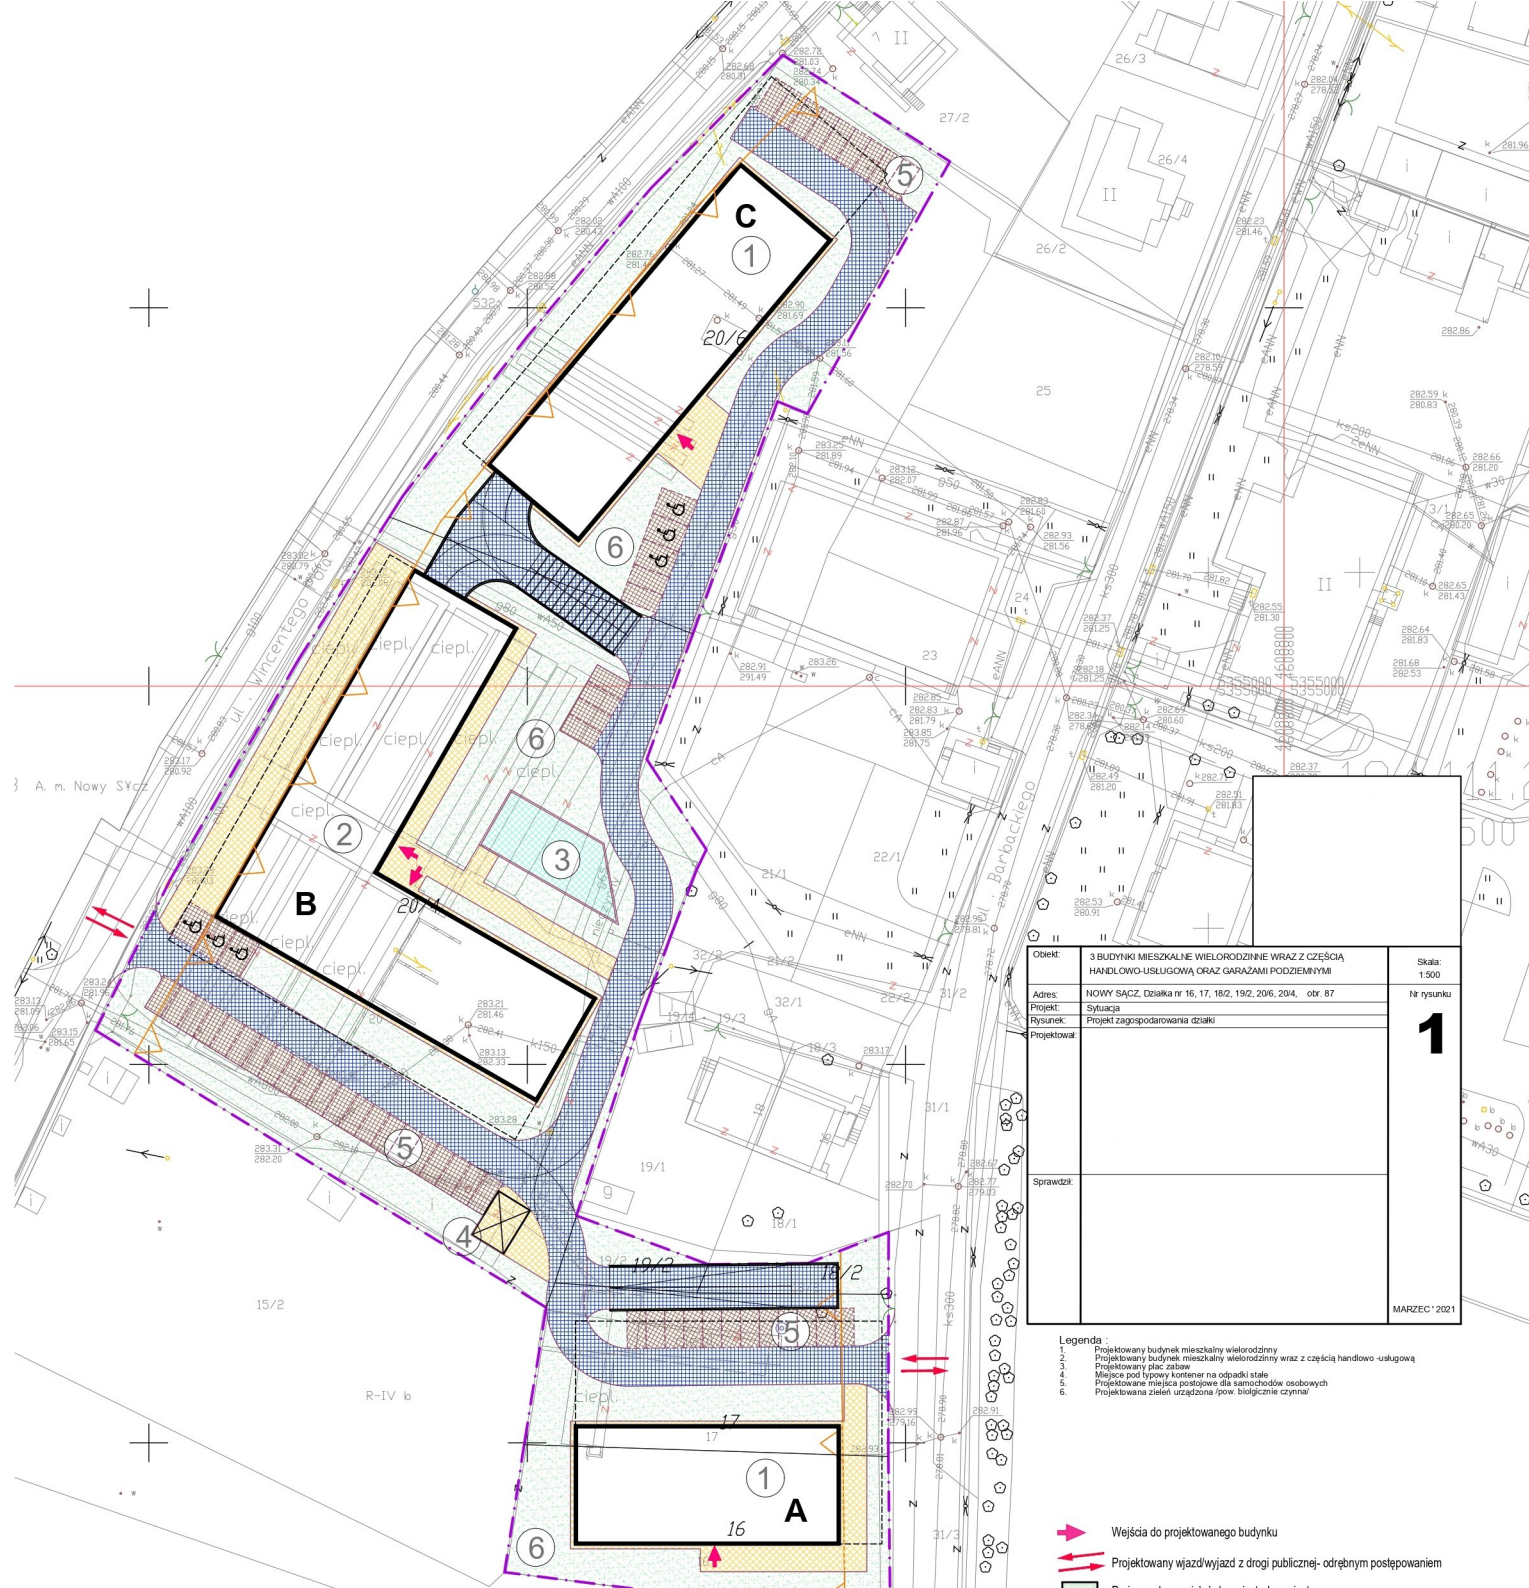

Opis:	3 BUDYNKI MIESZKALNE WIELORODZINNE WRAZ Z CZĘŚCIĄ HANDLOWO-USŁUGOWĄ ORAZ GARAZAMI PODZIEMNYMI	Skala: 1:500
Adres:	Nowy Sącz, Działka nr 16, 17, 18/2, 19/2, 20/6, 20/4, obr. 87	Nr rysunku
Projekt:	Sytuacja	1
Rysunek:	Projekt zagospodarowania działki	
Projektował:		
Sprawił:		MARZEC 2021

- Legenda:
- 1. Projektowany budynek mieszkalny wielorodzinny
 - 2. Projektowany budynek mieszkalny wielorodzinny wraz z częścią handlowo-usługową
 - 3. Projektowany plac zabaw
 - 4. Miejsce pod typowy kontener na odpady stałe
 - 5. Projektowane miejsca postojowe dla samochodów osobowych
 - 6. Projektowane zieleń urządzonej (pow. biogenicznie czynnej)

- ➡ Wejście do projektowanego budynku
- ➡ Projektowany wjazd/wyjazd z drogi publicznej- odrębnym postępowaniem