


NAZWA OBIEKTU BUDOWLANEGO		BUDYNKI MIESZKALNE JEDNORODZINNE NR 1 i NR 2 W ZABUDOWIE BLIŹNIACZEJ	
TYTUŁ RYSUNKU		RZUT PARTERU	
IMIĘ I NAZWISKO PROJEKTANTA	mgr inż. arch. JACEK NAJBAR	PODPIS PROJEKTANTA	SKALA RYSUNKU 1:100
NUMER UPRAWNIENI BUDOWLANYCH	GAS 834/A-28/85		
DATA SPORZĄDZENIA	WRZESIEŃ 2024 r.	NUMER RYSUNKU 1	

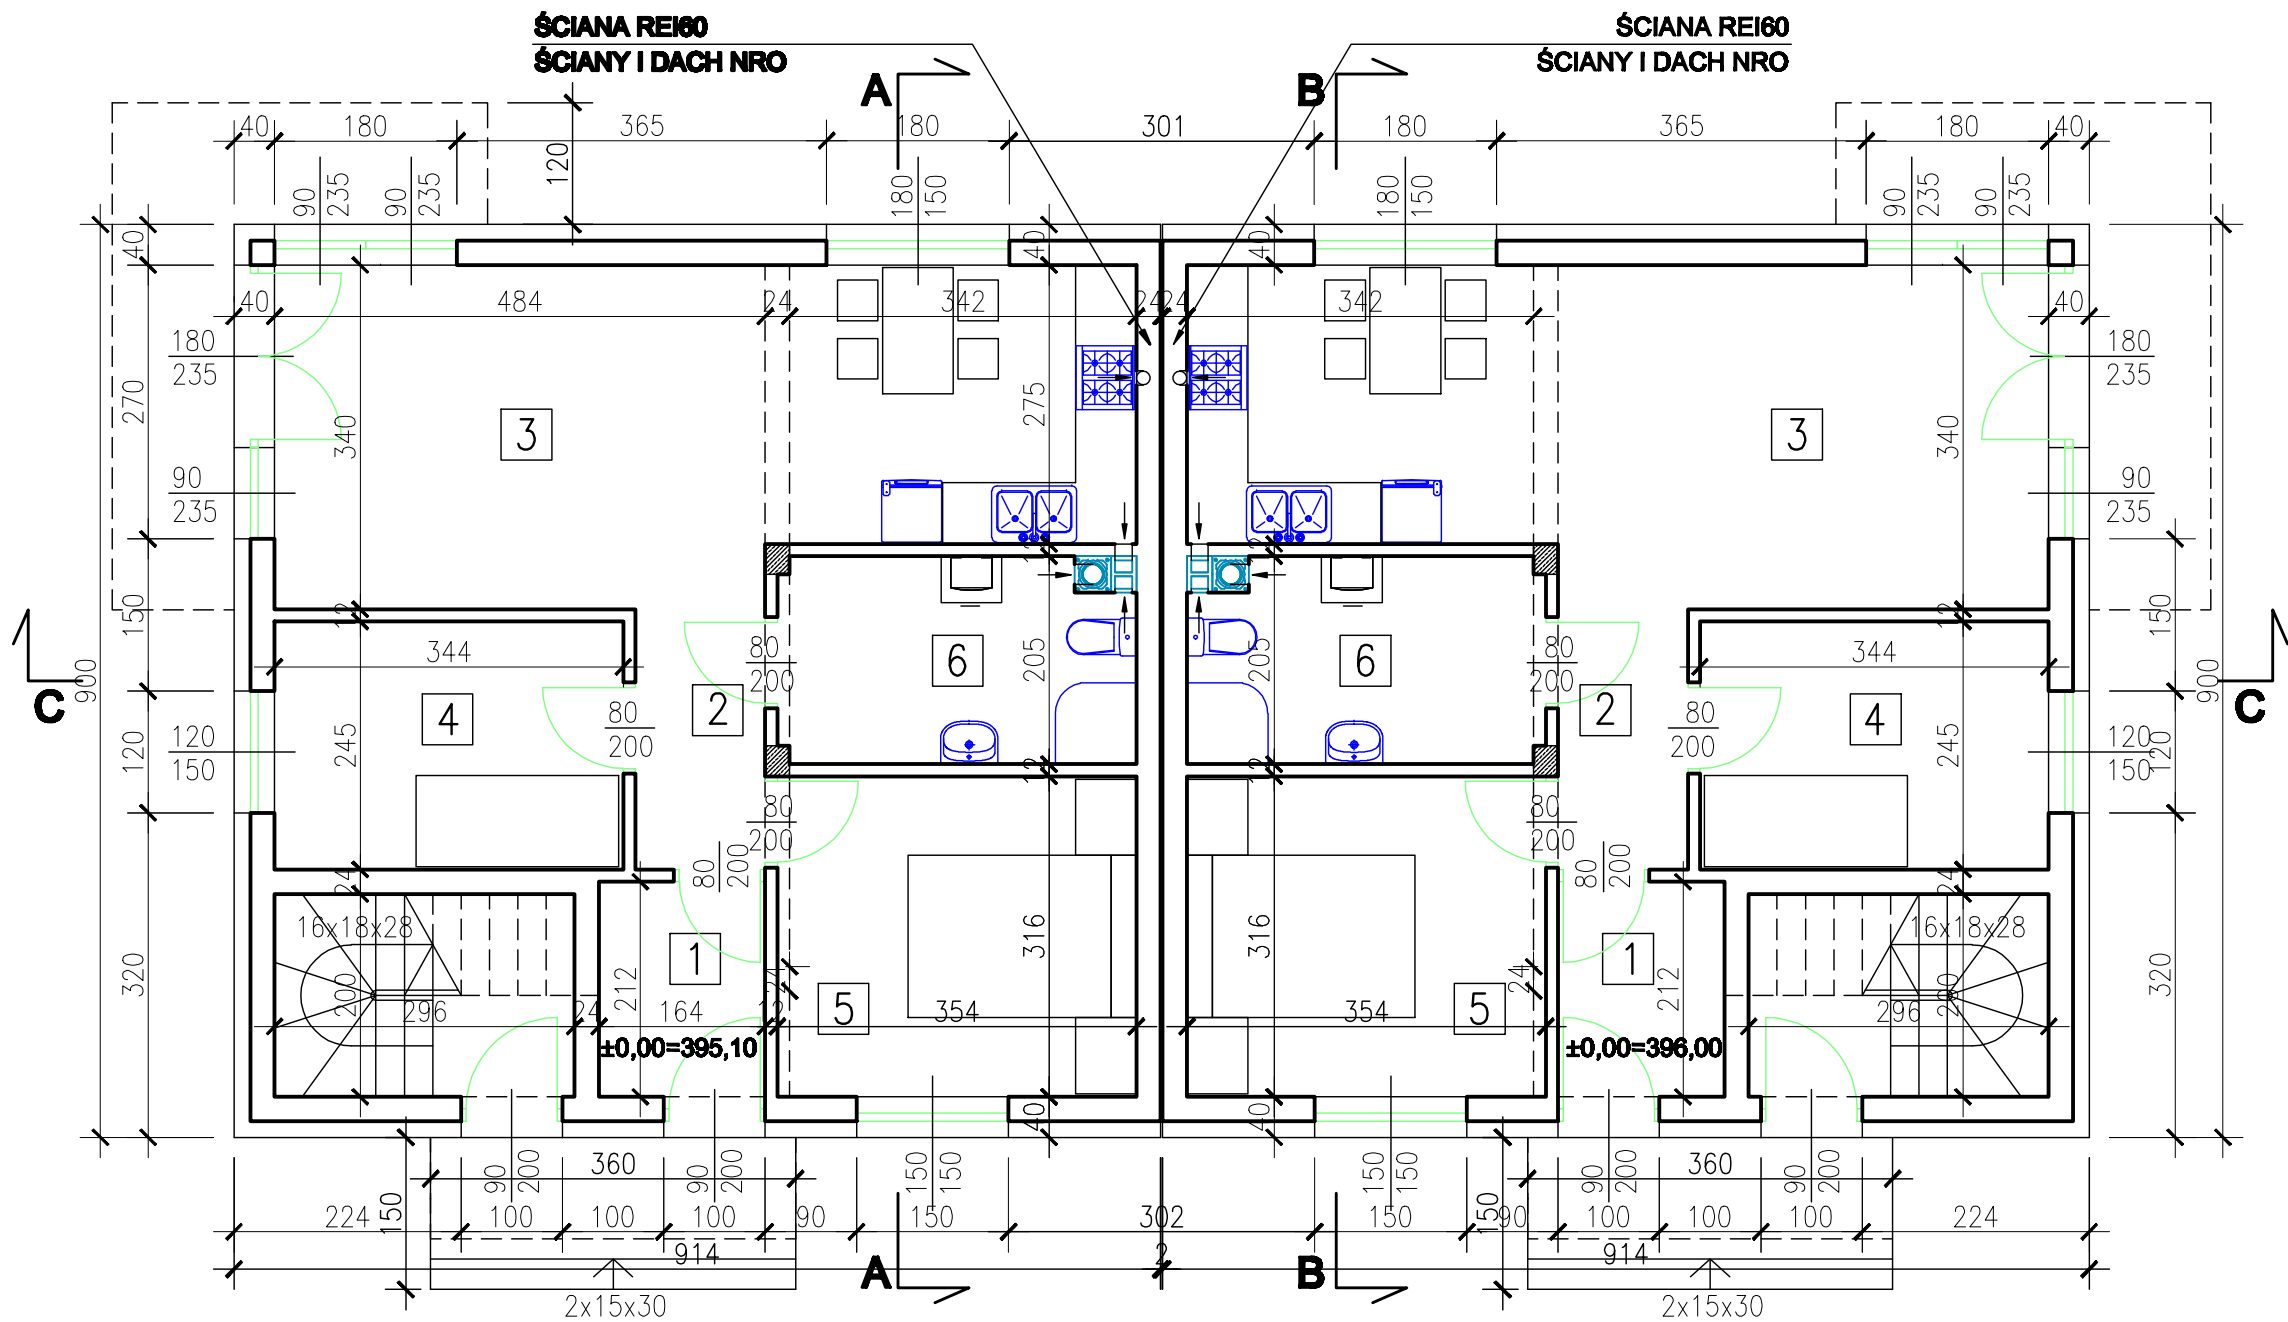


BUDYNEK MIESZKALNY NR 1 - MIESZKANIE A

LP	POMIESZCZENIE	POSADZKA	P.U. m²
1	PRZEDSIONEK	PŁYTKI CERAMICZNE	3,48
2	KOMUNIKACJA	PANELE	3,28
3	SALON+ANEKS	PANELE	26,49
4	POKÓJ	PANELE	8,42
5	POKÓJ	PANELE	11,19
6	ŁAZIENKA	PŁYTKI CERAMICZNE	6,99
R A Z E M			59,85

BUDYNEK MIESZKALNY NR 2 - MIESZKANIE A

LP	POMIESZCZENIE	POSADZKA	P.U. m²
1	PRZEDSIONEK	PŁYTKI CERAMICZNE	3,48
2	KOMUNIKACJA	PANELE	3,28
3	SALON+ANEKS	PANELE	26,49
4	POKÓJ	PANELE	8,42
5	POKÓJ	PANELE	11,19
6	ŁAZIENKA	PŁYTKI CERAMICZNE	6,99
R A Z E M			59,85

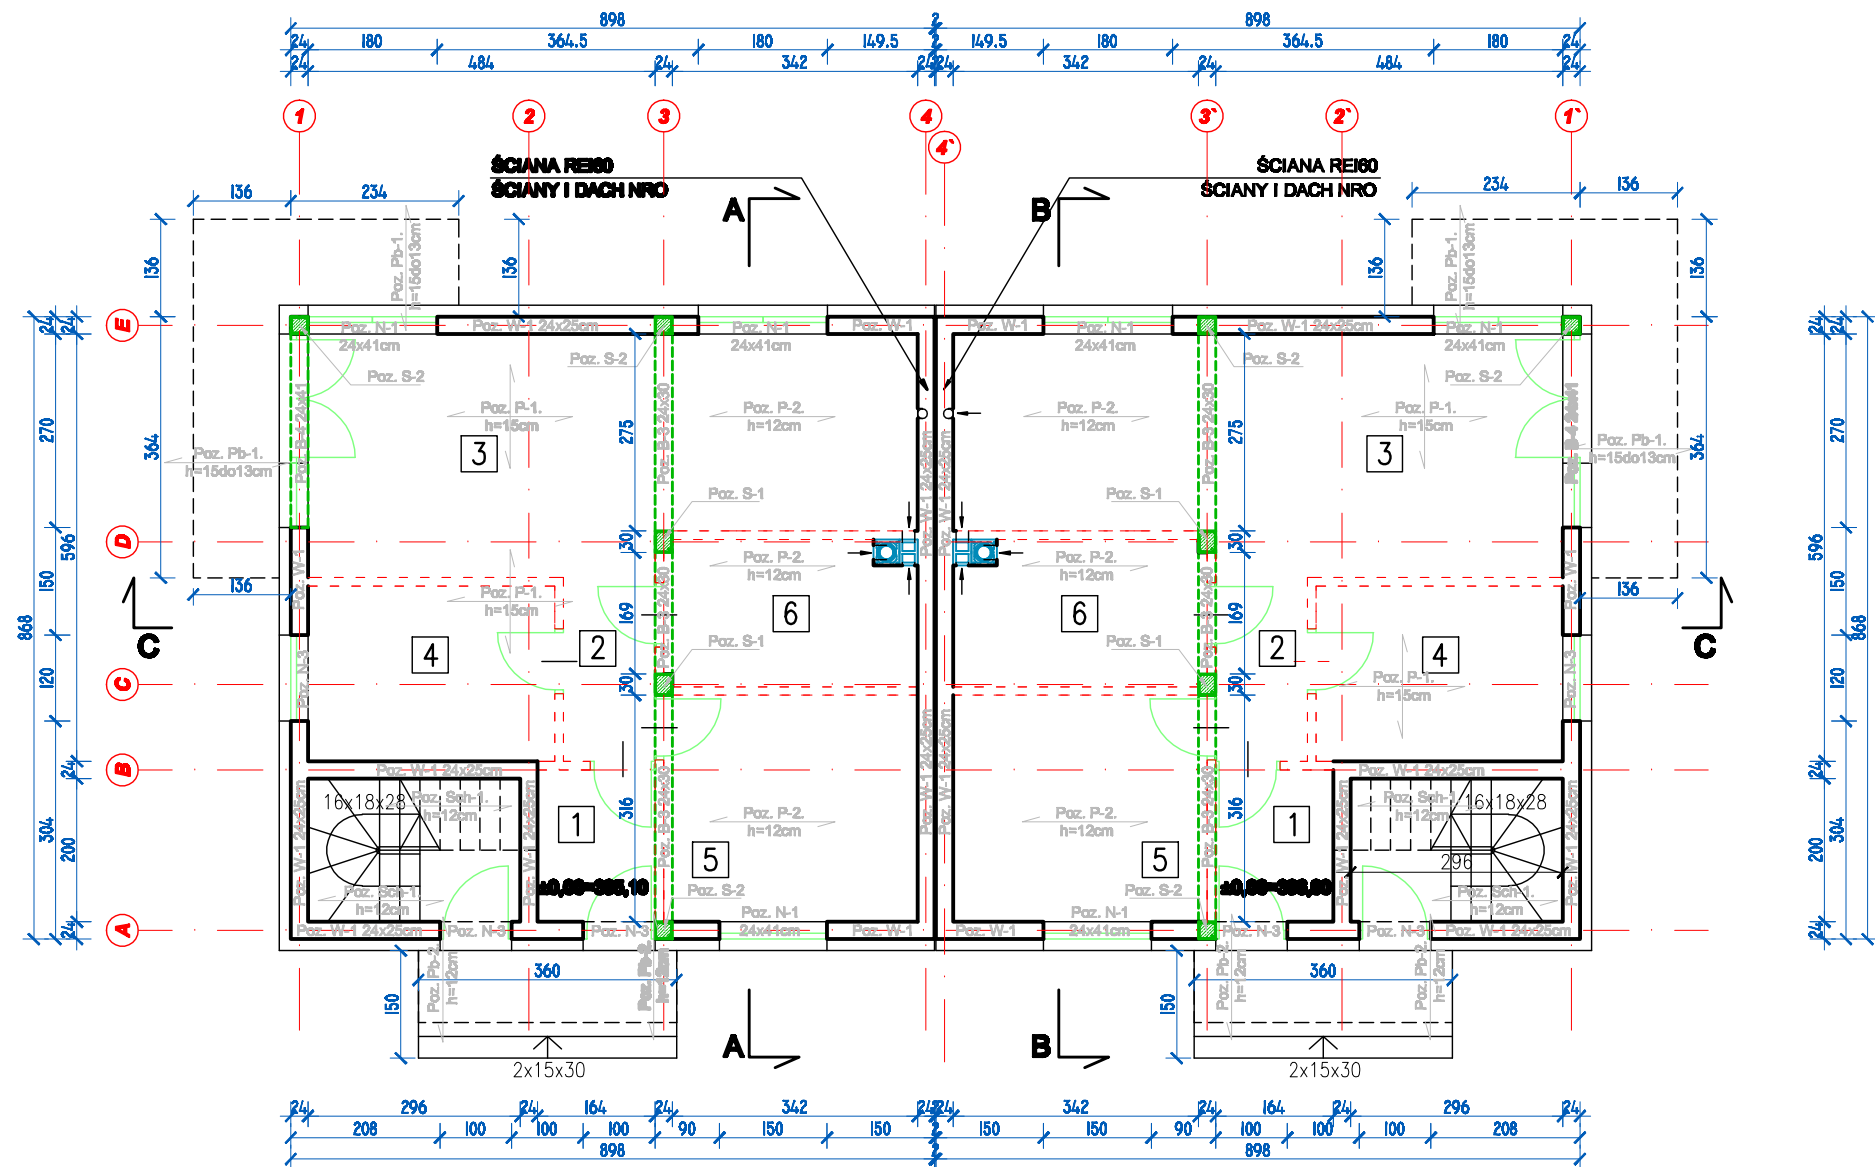

- UWAGI:
1. Rysunki rozpatrywać łącznie z projektami innych branż
 2. Przy przejściu przewodów wentylacyjnych przez więśce zachować ciągłość zbrojenia więśca a w miejscu otworu wentylacyjnego wsadzić rurę PCV lub styropian.

BUDYNEK MIESZKALNY NR 1 - MIESZKANIE A

LP	POMIESZCZENIE	POSADZKA	P.U. m²
1	PRZEDSIONEK	PLYTKI CERAMICZNE	3,48
2	KOMUNIKACJA	PANELE	3,28
3	SALON+ANEKS	PANELE	26,49
4	POKÓJ	PANELE	8,42
5	POKÓJ	PANELE	11,19
6	ŁAZIENKA	PLYTKI CERAMICZNE	6,99
R A Z E M			59,85

BUDYNEK MIESZKALNY NR 2- MIESZKANIE A

LP	POMIESZCZENIE	POSADZKA	P.U. m²
1	PRZEDSIONEK	PLYTKI CERAMICZNE	3,48
2	KOMUNIKACJA	PANELE	3,28
3	SALON+ANEKS	PANELE	26,49
4	POKÓJ	PANELE	8,42
5	POKÓJ	PANELE	11,19
6	ŁAZIENKA	PLYTKI CERAMICZNE	6,99
R A Z E M			59,85

PROJEKT TECHNICZNY

Materiały konstrukcyjne
BETON C20/25 (B25)
STAL A-III N B500SP
STAL A-I (3St3S)

branża:konstrukcja

obiekt:	BUDYNEK MIESZKALNY JEDNORODZINNY W ZABUDOWIE BLIŹNACZEJ NR 1 I NR 2			
lokalizacja:	działki nr 755 i 749 w obr. Grybów 0001, gmina Grybów			
temat rysunku:	SCHEMAT KONSTRUKCJI PARTERU			1:100
projektant:	imię i nazwisko	specjalność:	nr. upr. budow.	podpis
	mgr inż. Mariusz Salamon	konstrukcyjno - budowlana	MAP/0371/PWOK/09	
KONSTRUKCJE BUDOWLANE mgr inż. Mariusz Salamon 33-300 Nowy Sącz, Al. Stefana Batorego 69/8, tel. 500 285 550, e-mail: sajor@onet.eu, NIP 7342054511				data wrzesień 2024 nr rys. K-2