


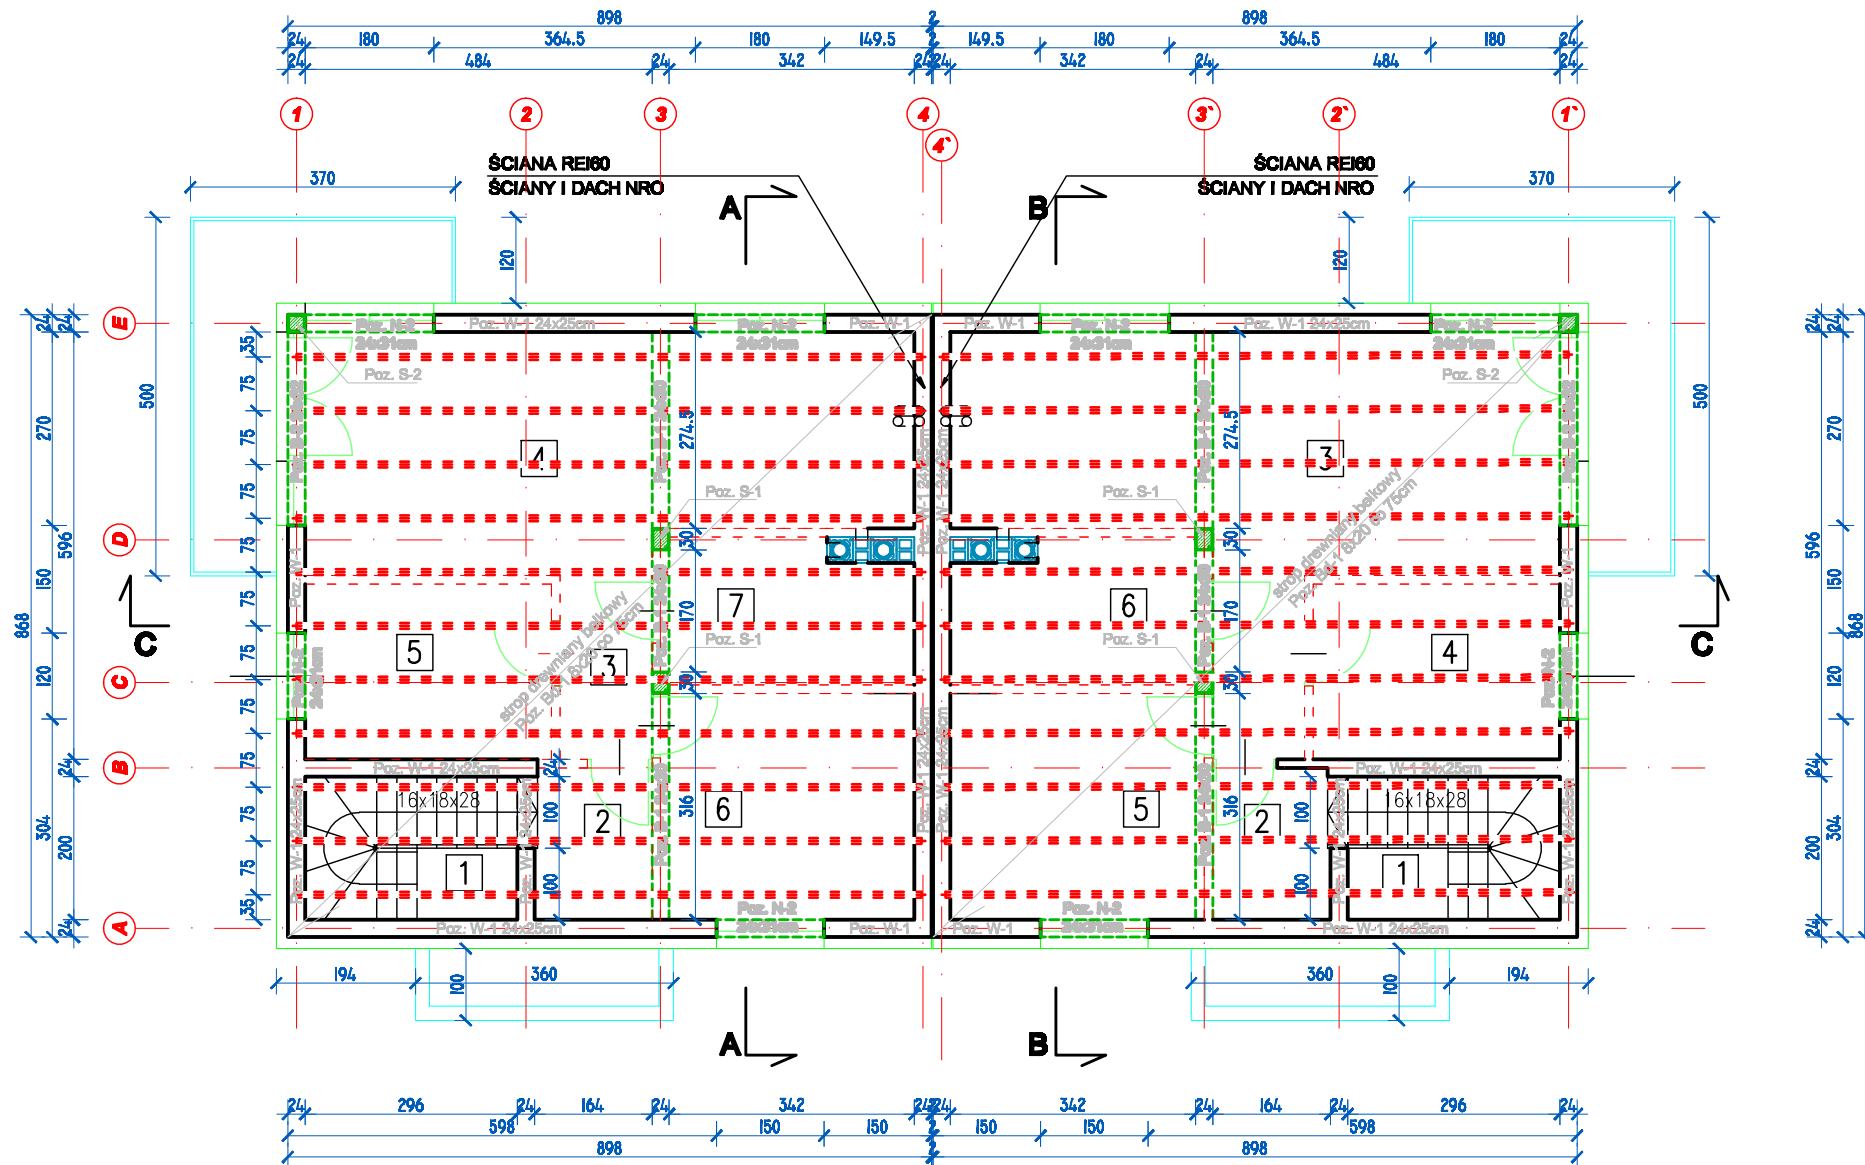

PRZEKROJE ELEMENTÓW WIĘZBY DACHOWEJ

- | | | |
|----|---------------------------------|----------|
| 1. | krokiew max co 90cm | 6x16cm |
| 2. | płatewi górne | 16x24cm |
| 3. | kleszcze | 2x6x18cm |
| 4. | murłata | 16x16cm |
| 5. | słupki | 16x16cm |
| 6. | miecze o wysięgu 100cm | 12x12cm |
| 7. | belki stropowe Bd-1 co max 80cm | 8x20cm |

Materiały konstrukcyjne
drewno konstrukcyjne iglaste klasy C-24 o wilgotności 15 %

- UWAGI:
- Rysunki rozpatrywać łącznie z rysunkami innych branż
 - Drewno konstrukcyjne klasy C 24 o wilgotności max 15 %
 - murłaty i płatwie górne mocować do elementów żelbetonowych kotwami stalowymi $\varnothing$ 16 co max. 150 cm
 - wszystkie elementy drewniane więzby dachowej zabezpieczyć FOBOSEM M-4
 - elementy drewniane izolować na styku z murem przekładką z papy.
 - minimalna odległość elementów drewnianych od wewnętrznej krawędzi przewodów dymowych i spalinowych powinna wynosić 30cm . W przypadku mniejszej odległości pomiędzy kominem i elementem drewnianym zastosować 5cm wełny twardej.
 - w celu zminimalizowania mostków termicznych przy kominach zaleca się ich docieplenie wełną mineralną grubości min 10cm dla zapewnienia sztywności trzonów kominowych zaleca się stosowanie systemowych zestawów zbrojeniowych oraz usztywnienia przejść dachowych w postaci systemowych uchwytów
 - w ścianie kolankowej wykonać trzpienie żelbetowe
 - stosować stężenia podłużne połaci dachu w postaci wiatrownic
 - na ścianach szczytowych wykonać wieniec monolityczny i połączyć go z wieńcem zamykającym ścianki kolankowej
 - W celu usztywnienia belek stropowych w kierunku poziomym stosować przepony.
 - Belki stropowe wykonać jako ciągle dwuprzęsłowe. W razie potrzeby łączenia na podciągu środkowym sąsiednie belki ułożyć koło siebie na zakład i uciąglić po przez skręcenie.
 - Przy przejściu przewodów wentylacyjnych przez wieńce zachować ciągłość zbrojenia wieńca a w miejscu otworu wentylacyjnego wsadzić rurę PCV lub styropian.

BUDYNEK MIESZKALNY NR 1 - MIESZKANIE B

LP	POMIESZCZENIE	POSADZKA	P.U. m²
1	SCHODY	PŁYTKI CERAMICZNE	5,92
2	PRZEDSIONEK	PŁYTKI CERAMICZNE	3,48
3	KOMUNIKACJA	PANELE	3,28
4	SALON+ANEKS	PANELE	26,49
5	POKÓJ	PANELE	8,42
6	POKÓJ	PANELE	11,19
7	ŁAZIENKA	PŁYTKI CERAMICZNE	6,80
R A Z E M			65,58

BUDYNEK MIESZKALNY NR 2 - MIESZKANIE B


LP	POMIESZCZENIE	POSADZKA	P.U. m²
1	SCHODY	PŁYTKI CERAMICZNE	5,92
2	PRZEDSIONEK	PŁYTKI CERAMICZNE	3,48
3	KOMUNIKACJA	PANELE	3,28
4	SALON+ANEKS	PANELE	26,49
5	POKÓJ	PANELE	8,42
6	POKÓJ	PANELE	11,19
7	ŁAZIENKA	PŁYTKI CERAMICZNE	6,80
R A Z E M			65,58

PROJEKT TECHNICZNY

Materiały konstrukcyjne
BETON C20/25 (B25)
STAL A-III N B500SP
STAL A-I (3St3S)

branża:konstrukcja				
obiekt:	BUDYNEK MIESZKALNY JEDNORODZINNY W ZABUDOWIE BLIŹNACZEJ NR 1 I NR 2			
lokalizacja:	działki nr 755 I 749 w obr. Grybów 0001, gmina Grybów			
temat rysunku:	SCHEMAT KONSTRUKCJI PIĘTRA			1:100
projektant:	imię i nazwisko	specjalność:	nr. upr. budow.	podpis
	mgr inż. Mariusz Salamon	konstrukcyjno - budowlana	MAP/0371/PWOK/09	
KONSTRUKCJE BUDOWLANE mgr inż. Mariusz Salamon 33-300 Nowy Sącz, Al. Stefana Batorego 69/8, tel. 500 285 550, e-mail: sajor@onet.eu, NIP 7342054511			data	nr rys.
			wrzesień 2024	K-3

NAZWA OBIEKTU BUDOWLANEGO		BUDYNKI MIESZKALNE JEDNORODZINNE NR 1 I NR 2 W ZABUDOWIE BLIŹNIACZEJ	
TYTUŁ RYSUNKU		RZUT PIĘTRA	
IMIĘ I NAZWISKO PROJEKTANTA	mgr inż. arch. JACEK NAJBAR	PODPIS PROJEKTANTA	SKALA RYSUNKU 1:100
NUMER UPRAWNIENI BUDOWLANYCH	GAS 834/A-28/85		
DATA SPORZĄDZENIA	WRZESIEŃ 2024 r.	NUMER RYSUNKU 2	

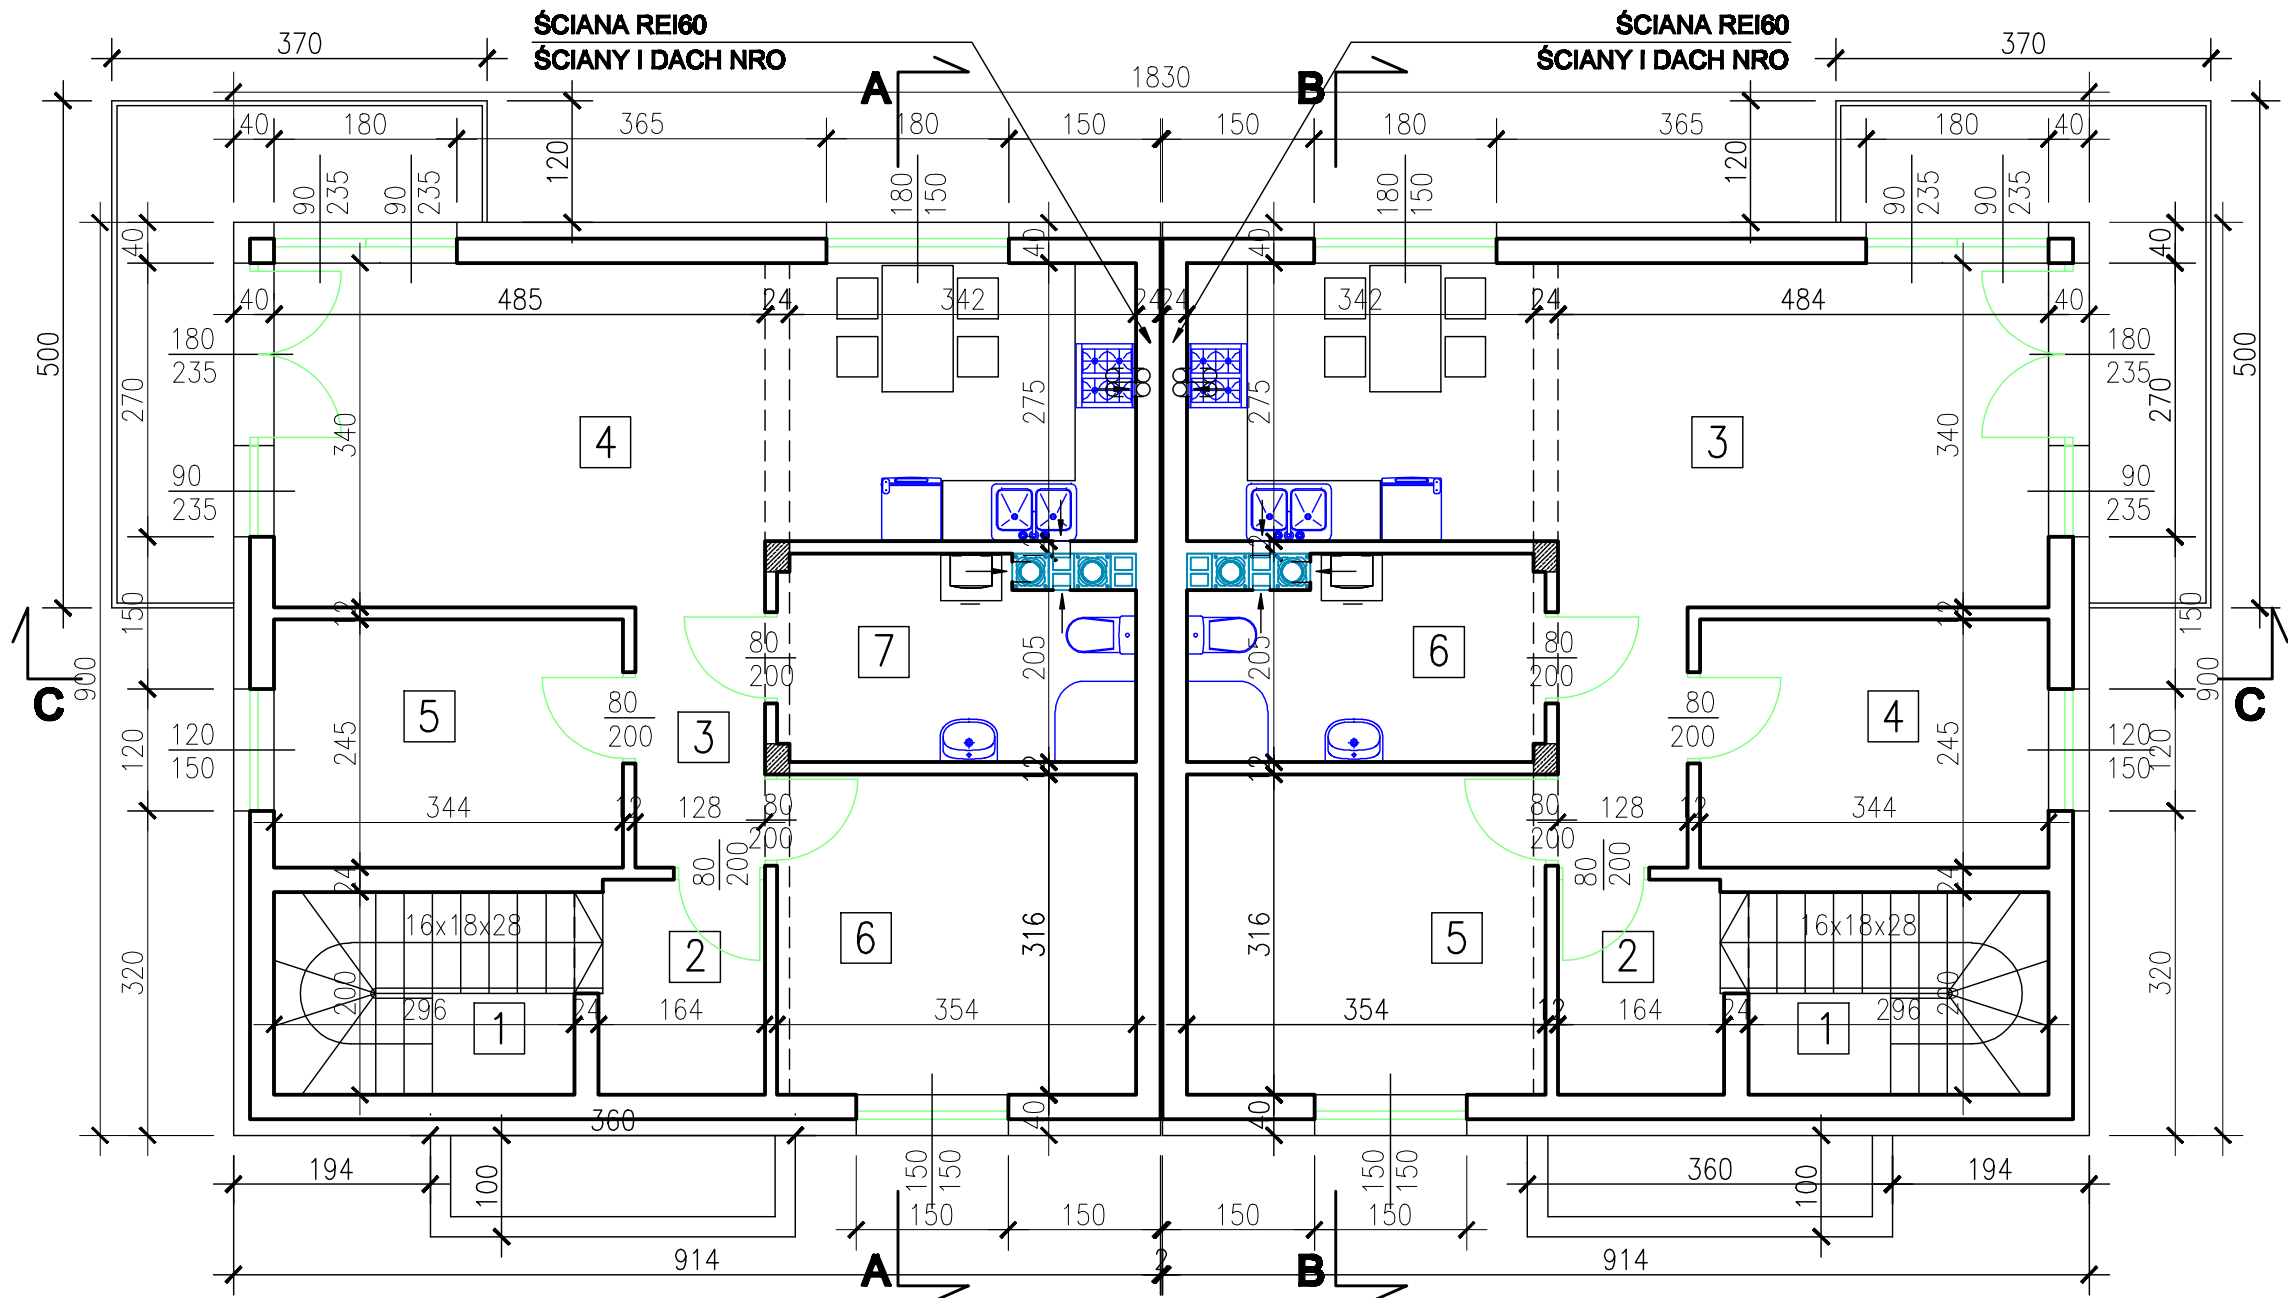

BUDYNEK MIESZKALNY NR 1 - MIESZKANIE B

LP	POMIESZCZENIE	POSADZKA	P.U. m²
1	SCHODY	PŁYTKI CERAMICZNE	5,92
2	PRZEDSIONEK	PŁYTKI CERAMICZNE	3,48
3	KOMUNIKACJA	PANELE	3,28
4	SALON+ANEKS	PANELE	26,49
5	POKÓJ	PANELE	8,42
6	POKÓJ	PANELE	11,19
7	ŁAZIENKA	PŁYTKI CERAMICZNE	6,80
RAZEM			65,58

BUDYNEK MIESZKALNY NR 2 - MIESZKANIE B

LP	POMIESZCZENIE	POSADZKA	P.U. m²
1	SCHODY	PŁYTKI CERAMICZNE	5,92
2	PRZEDSIONEK	PŁYTKI CERAMICZNE	3,48
3	KOMUNIKACJA	PANELE	3,28
4	SALON+ANEKS	PANELE	26,49
5	POKÓJ	PANELE	8,42
6	POKÓJ	PANELE	11,19
7	ŁAZIENKA	PŁYTKI CERAMICZNE	6,80
RAZEM			65,58